

BNR: 297
Type: ZZ
Afwerkingsniveau: comfort
Optie geldt voor BNR: 297-302-307

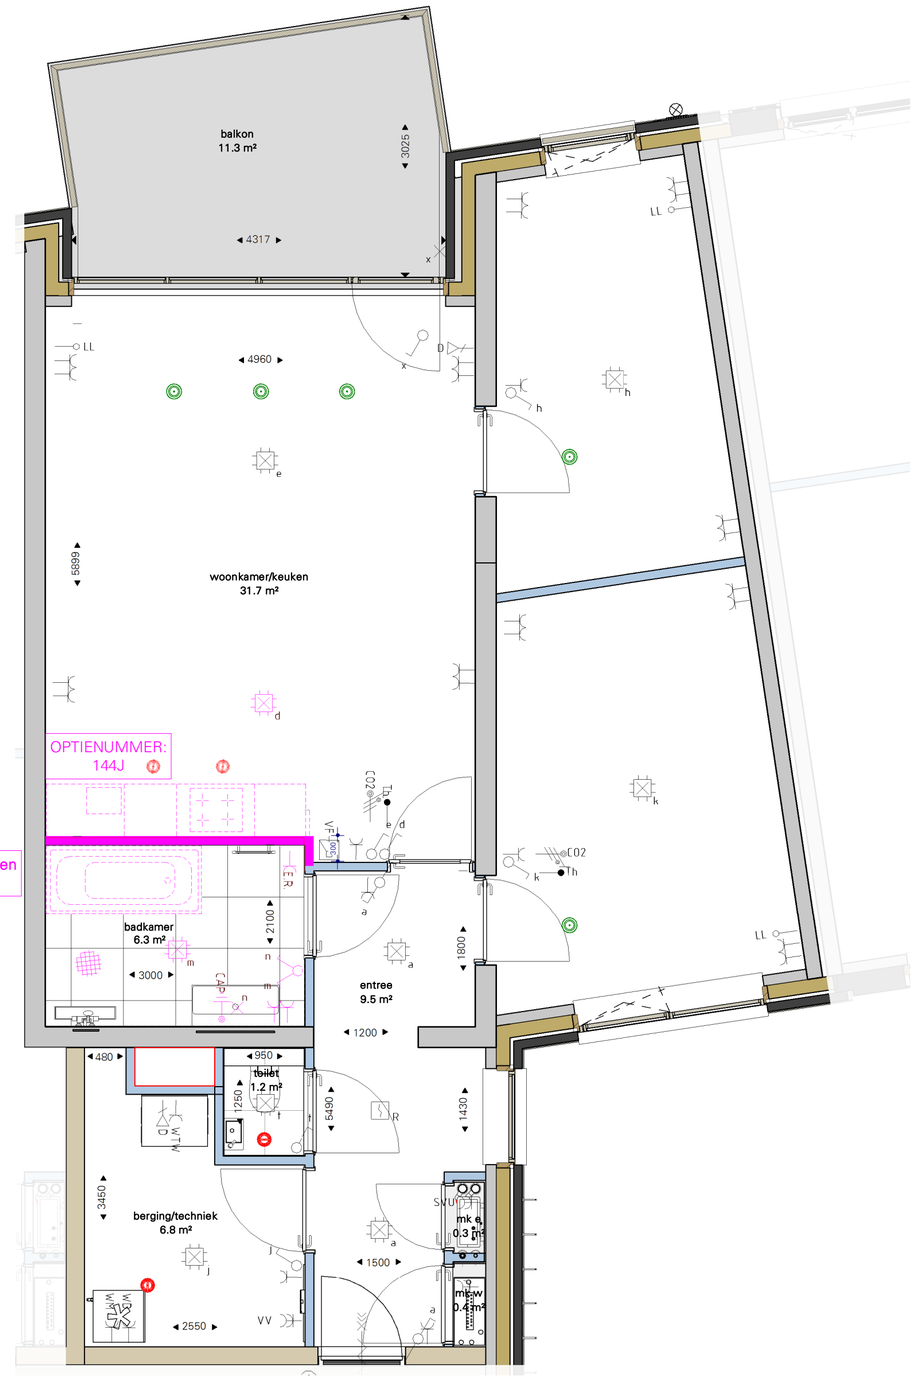

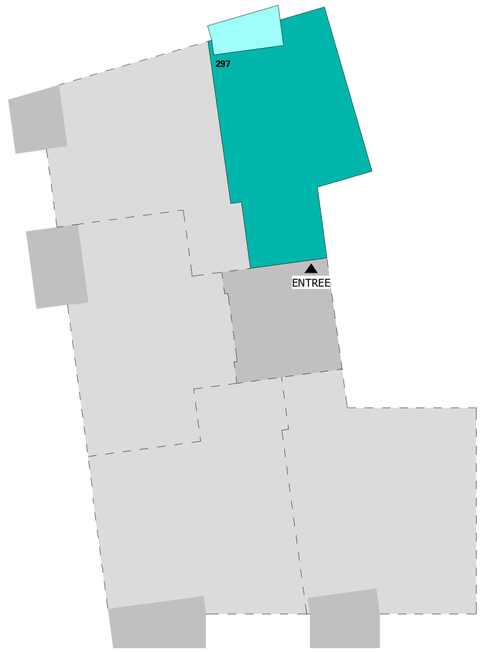

Eerste verdieping

Noord

COBERCOKWARTIER | BLOK D

datum: 20-05-2026
schaal: 1:50
formaat: A3
(boek)

BOUWDEEL D7 - TYPE ZZ - OPTIE 144J BADKAMER VERGROTEN

Tekeningnummer: VKO-D7-297