

BNR: 227
Type: E3
Afwerkingsniveau: luxe

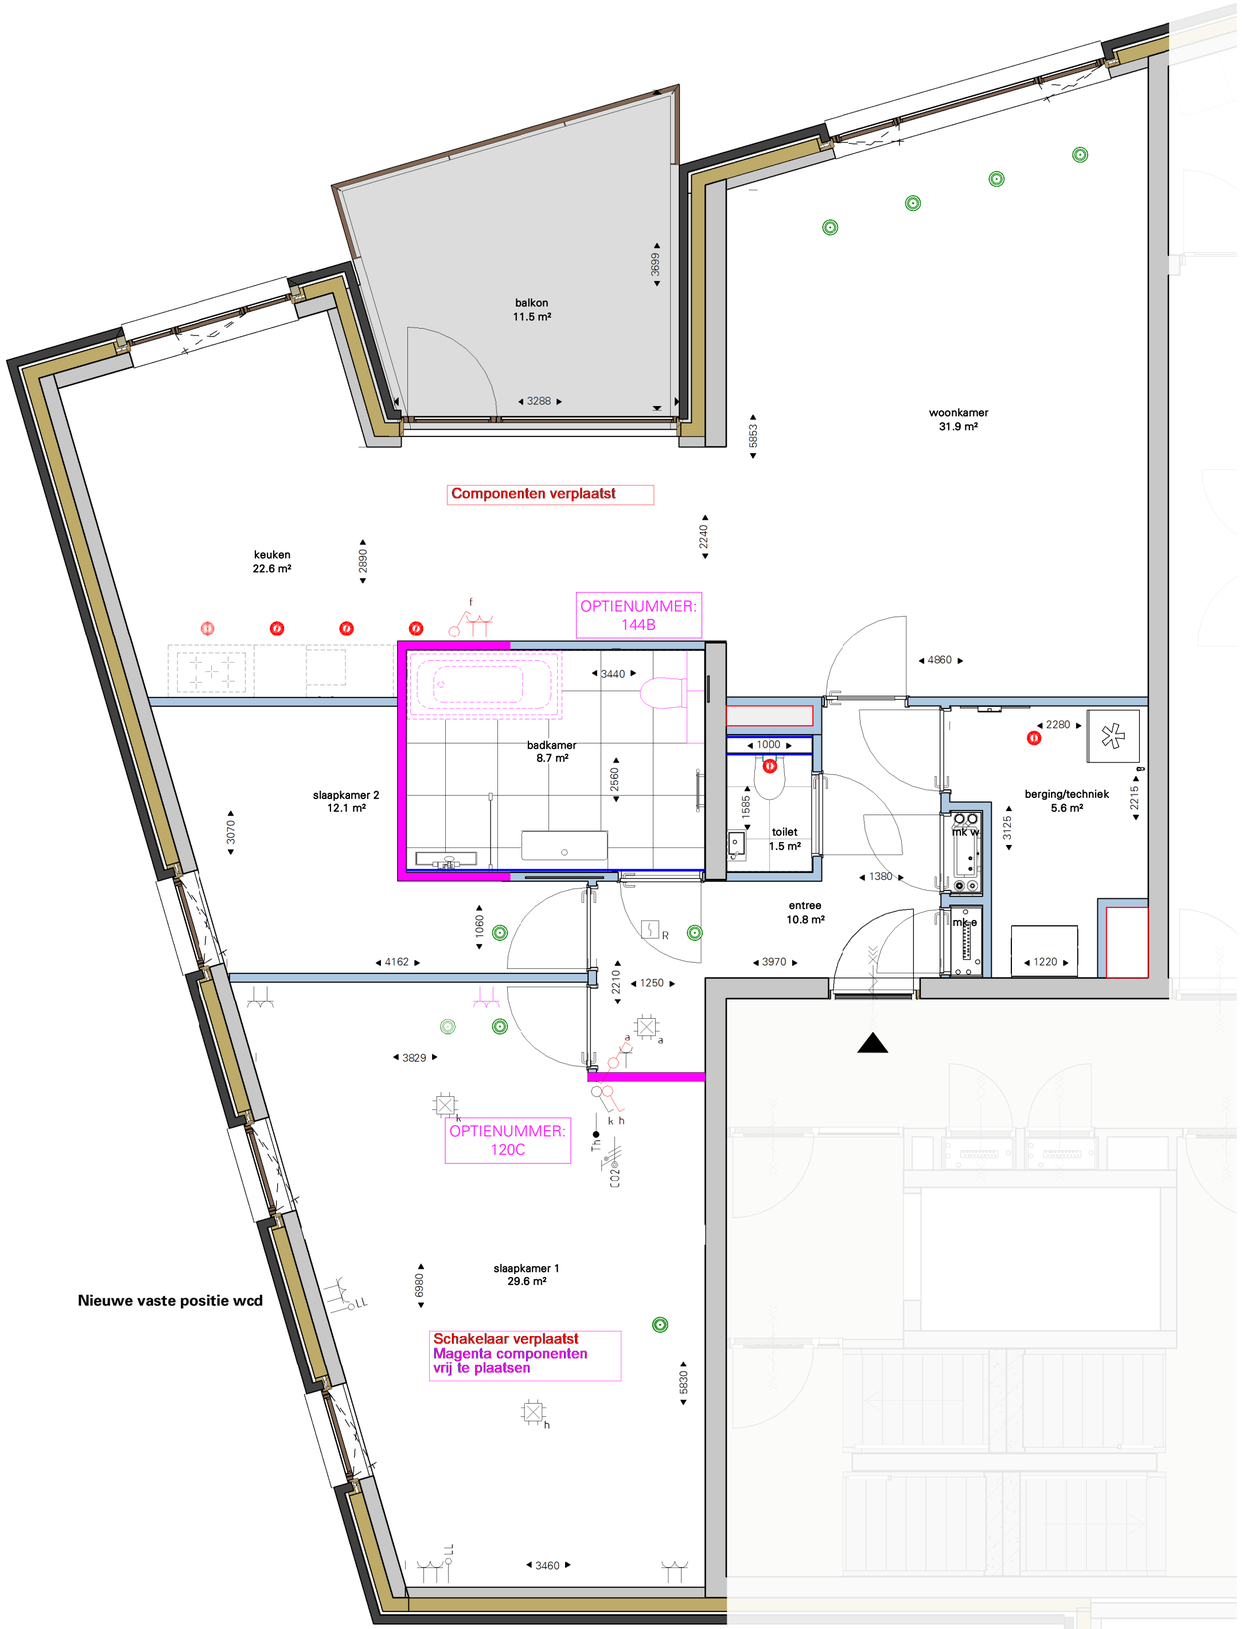

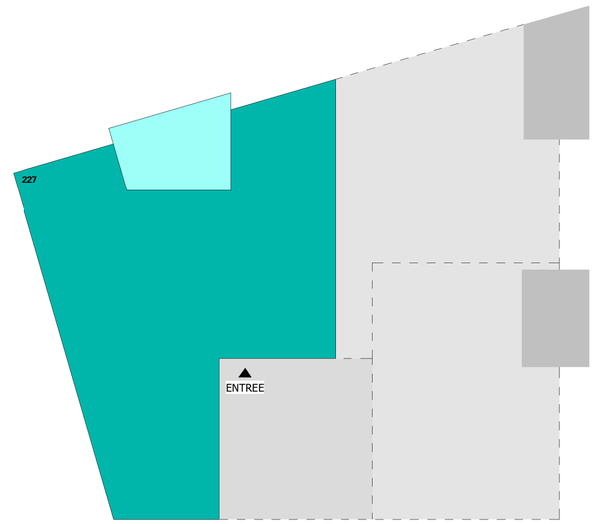

Derde verdieping

Noord

COBERCOKWARTIER | BLOK D

datum: 20-05-2026
schaal: 1:50
formaat: A3
(boek)

BOUWDEEL D3 - TYPE E3 - OPTIE 144B-120C BADKAMER VERGROTEN-SAMENVOEGEN SLAAPKAMERS

Tekeningnummer: VKO-D3-227