

BNR: 231
Type: FF
Afwerkingsniveau: luxe

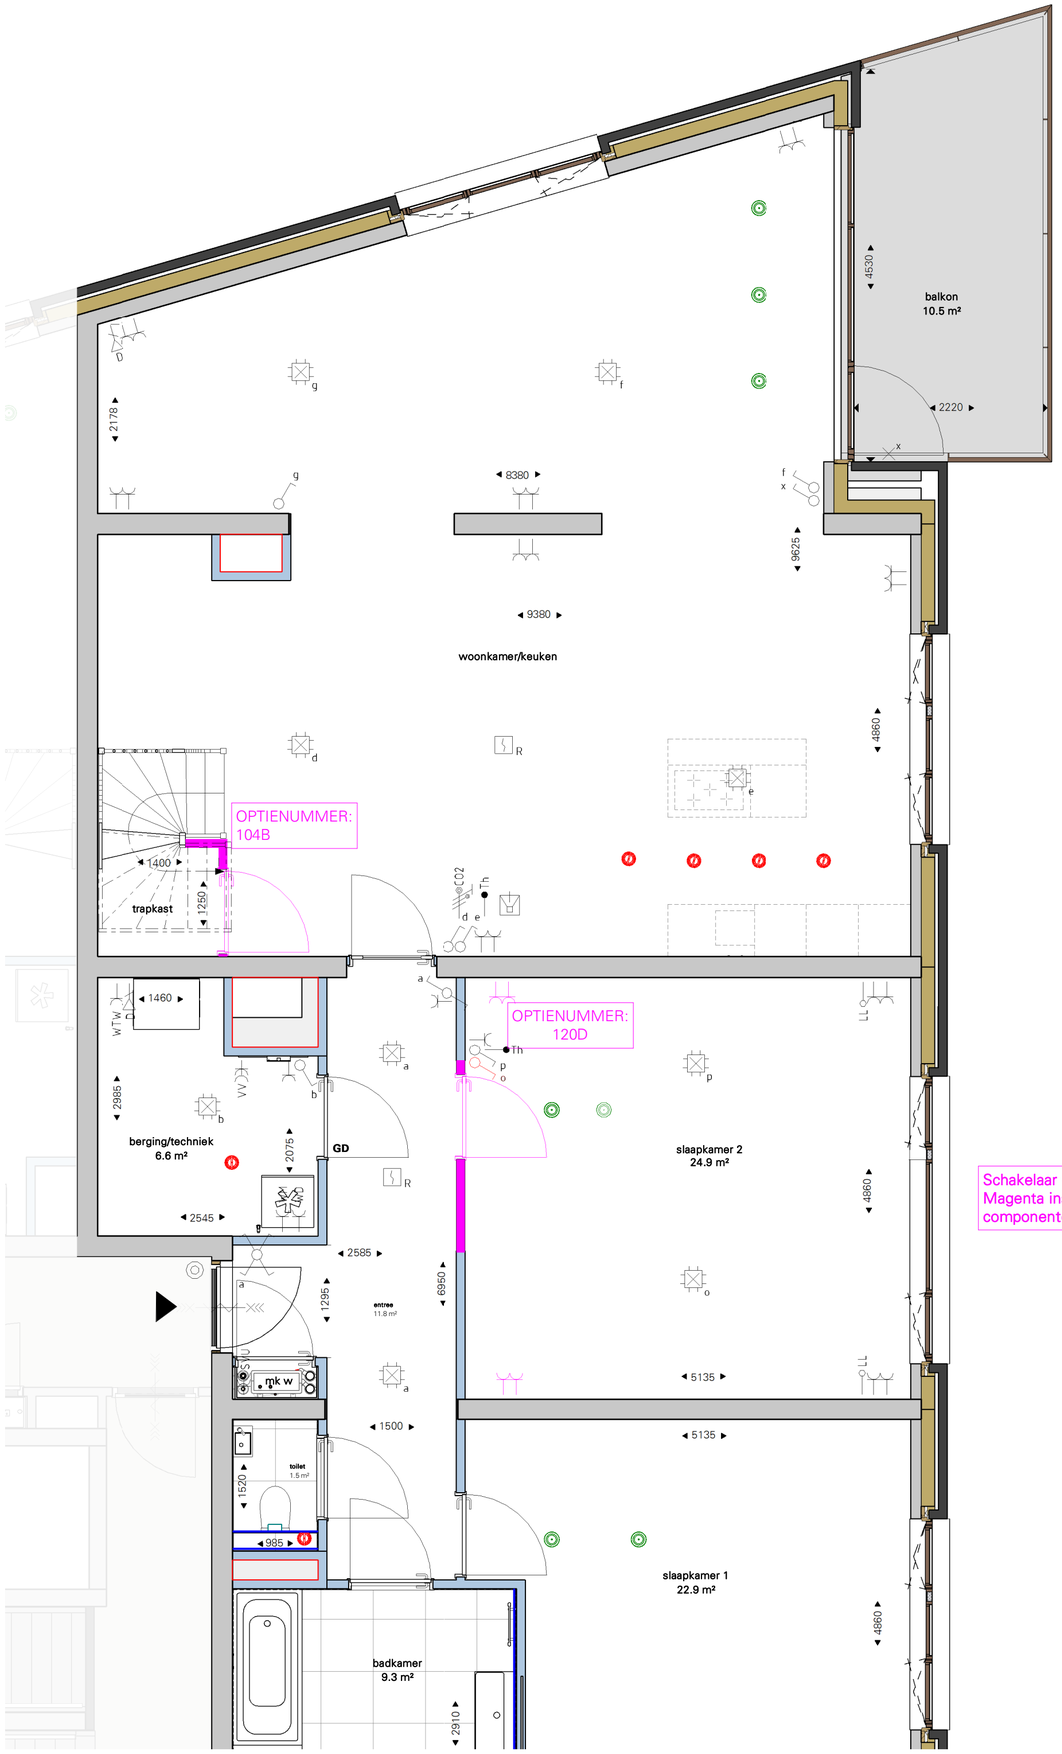

Schakelaar verplaatst
Magenta installatie
componenten vrij te plaatsen

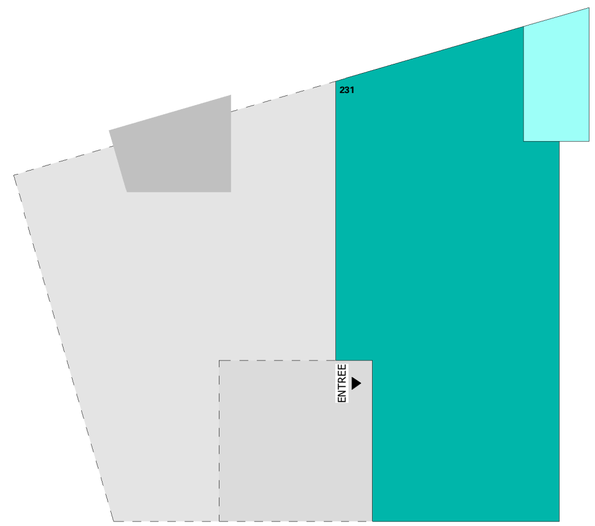

Vierde verdieping

Noord

COBERCOKWARTIER | BLOK D

datum: 20-05-2026
schaal: 1:50
formaat: A3 (boek)

BOUWDEEL D3 - TYPE FF - OPTIE 104B-120D TRAPKAST-SAMENVOEGEN SLAAPKAMERS

Tekeningnummer: VKO-D3-231A