

**BNR: 231**
**Type: FF**
**Afwerkingsniveau: luxe**

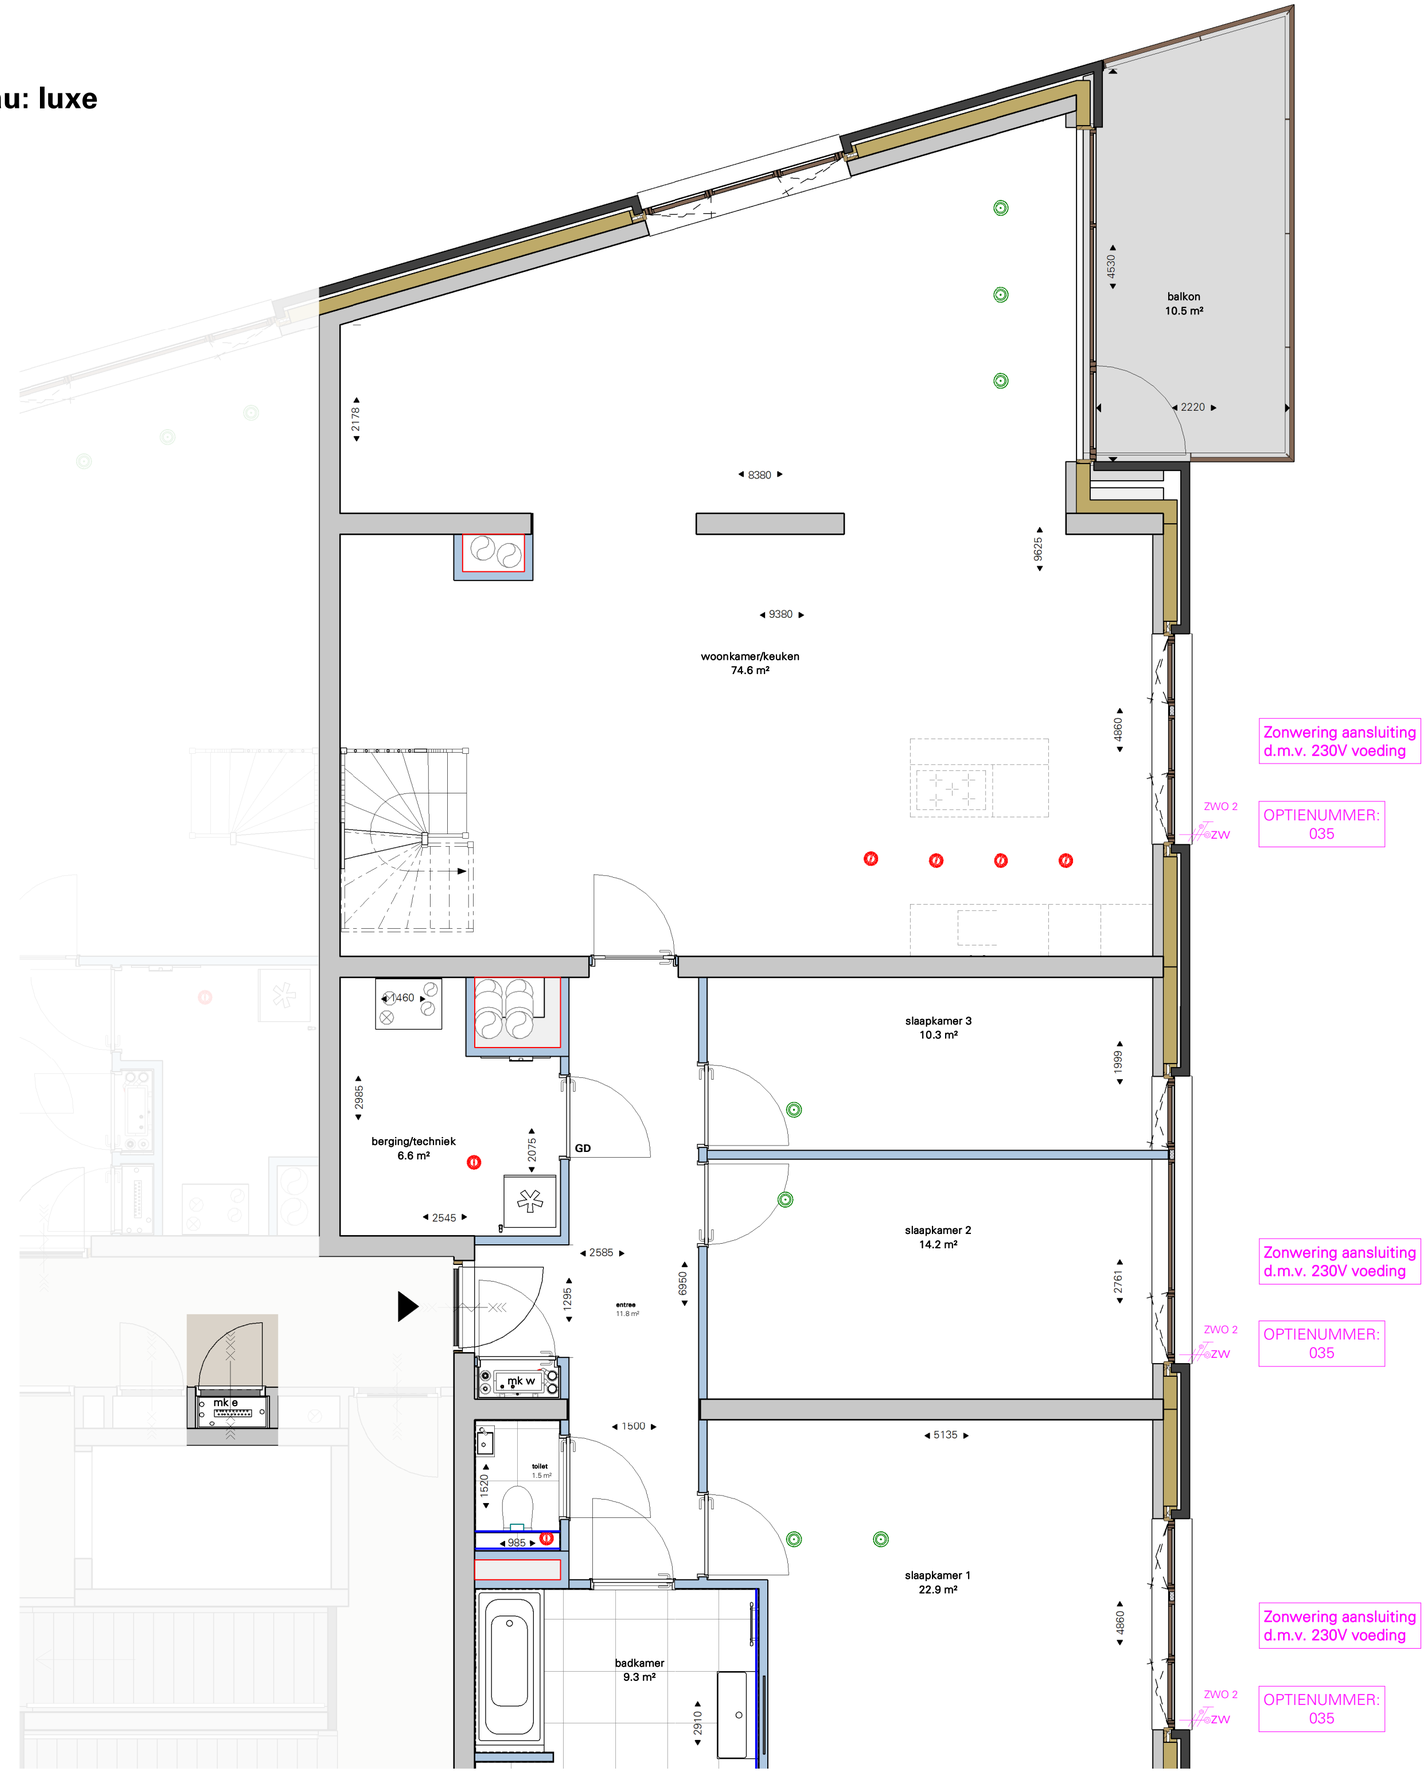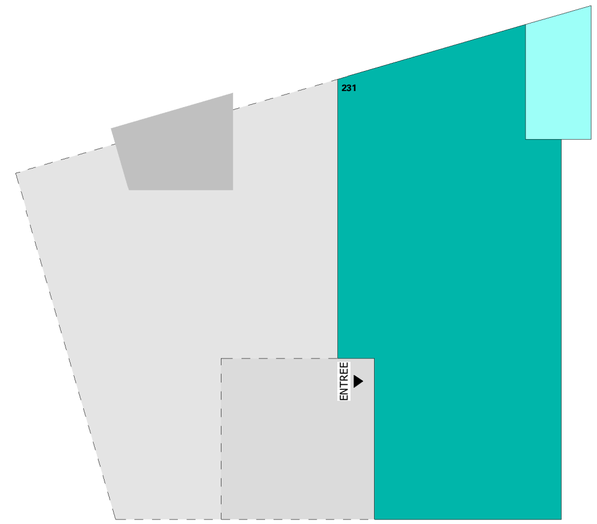


Noord

**Vierde verdieping**

COBERCOKWARTIER | BLOK D

datum: 20-05-2026
schaal: 1:50
formaat: A3 (boek)

**BOUWDEEL D3 - TYPE FF - OPTIE 035 ZONWERING**

Tekeningnummer: VKO-D3-231C