

BNR: 260
Type: Q2
Afwerkingsniveau: luxe
Optie geldt voor BNR: 260 - 262

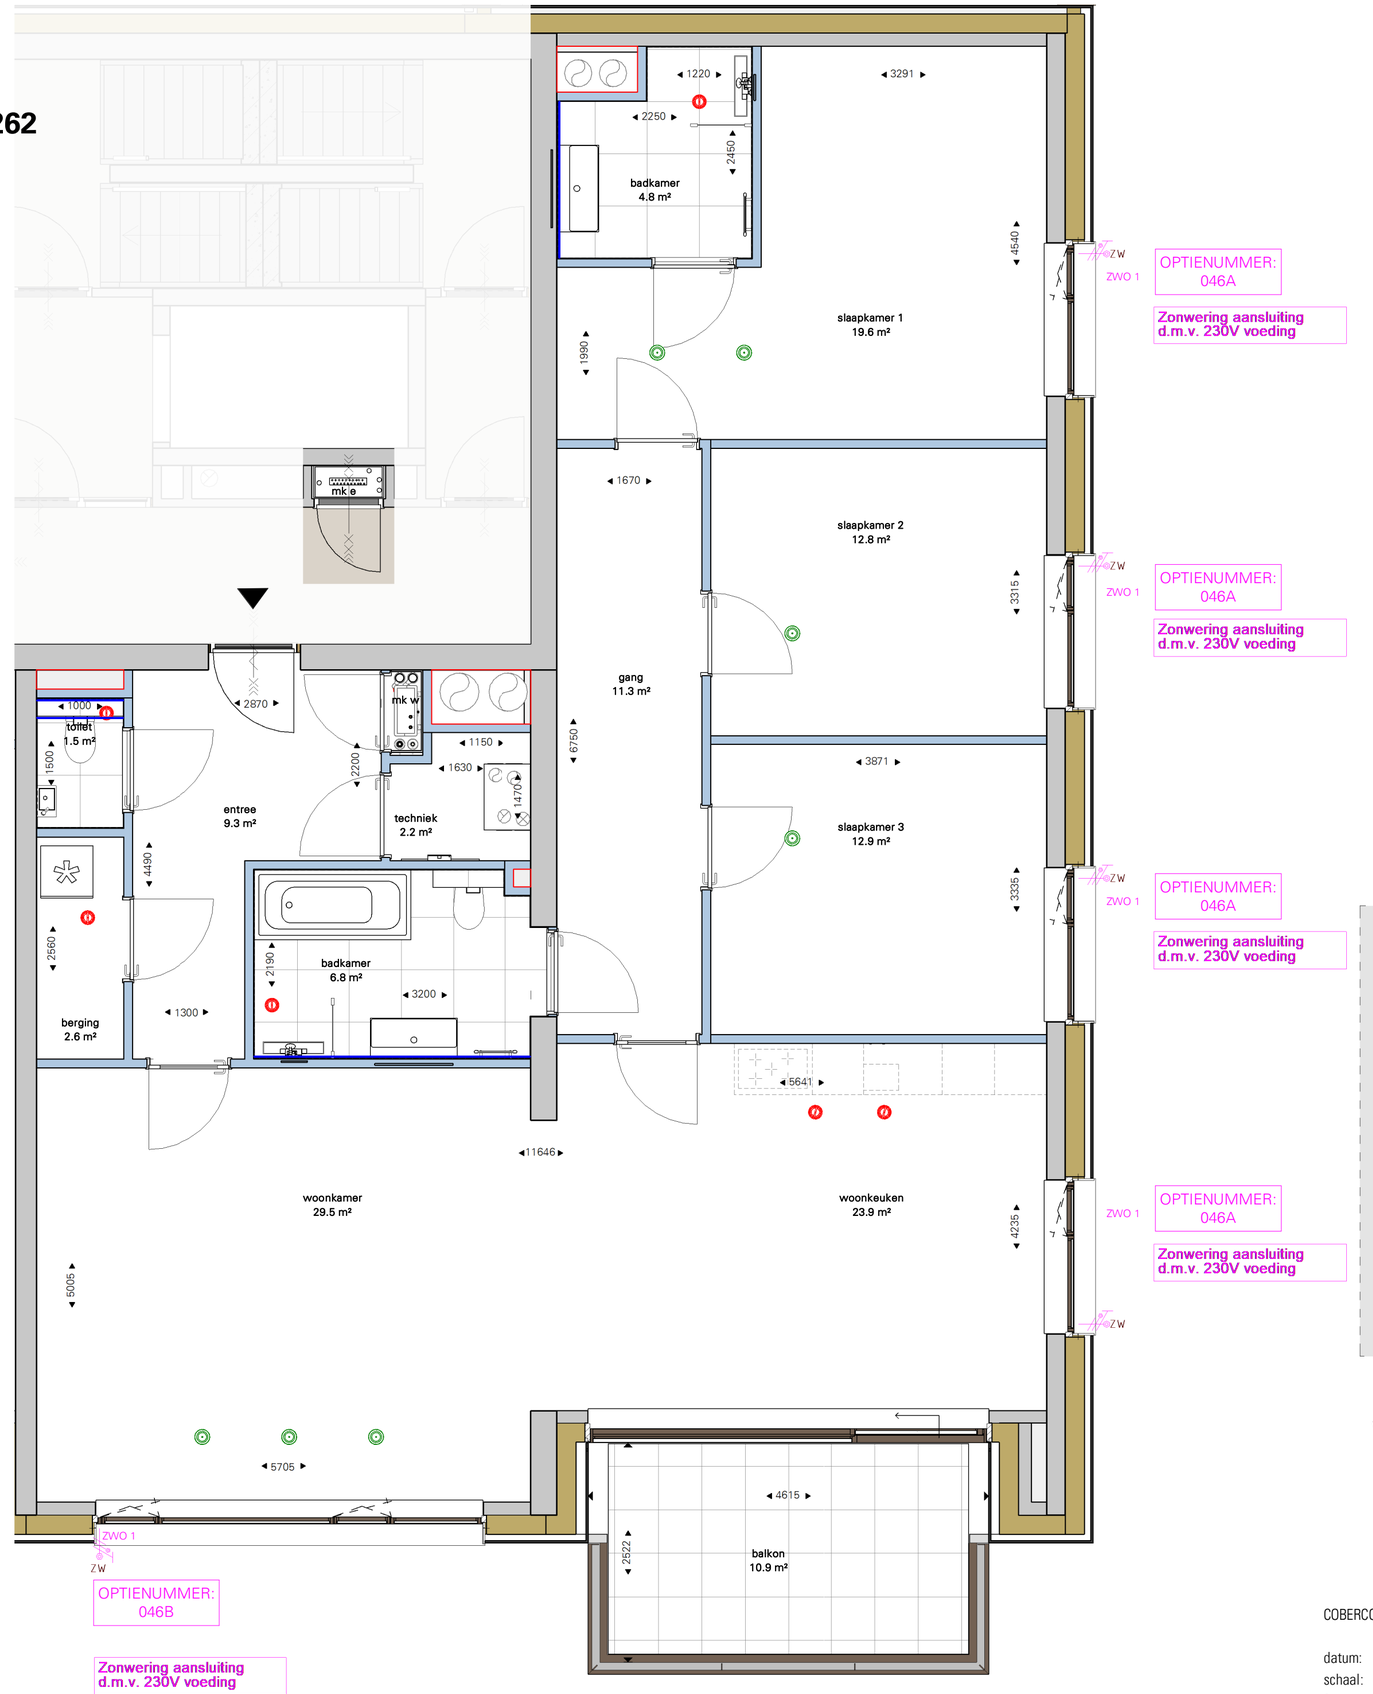

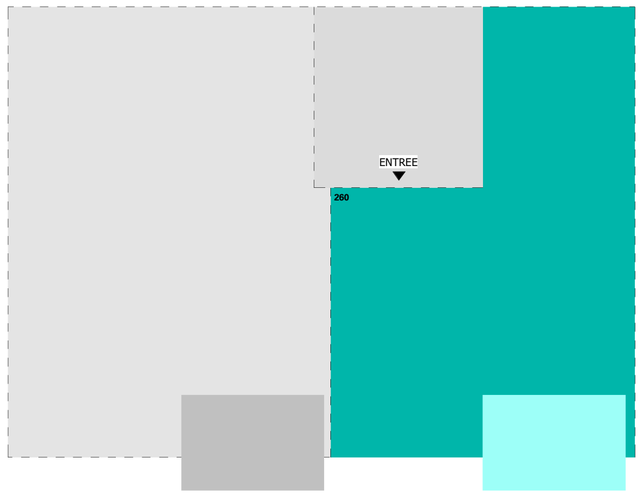

Vierde verdieping

Noord

COBERCOKWARTIER | BLOK D

datum: 20-05-2026
schaal: 1:50
formaat: A3
(boek)

BOUWDEEL D5 - TYPE Q2 - OPTIE 046 ZONWERING

Tekeningnummer: VKO-D5-260