

BNR: 266
Type: Q4
Afwerkingsniveau: luxe

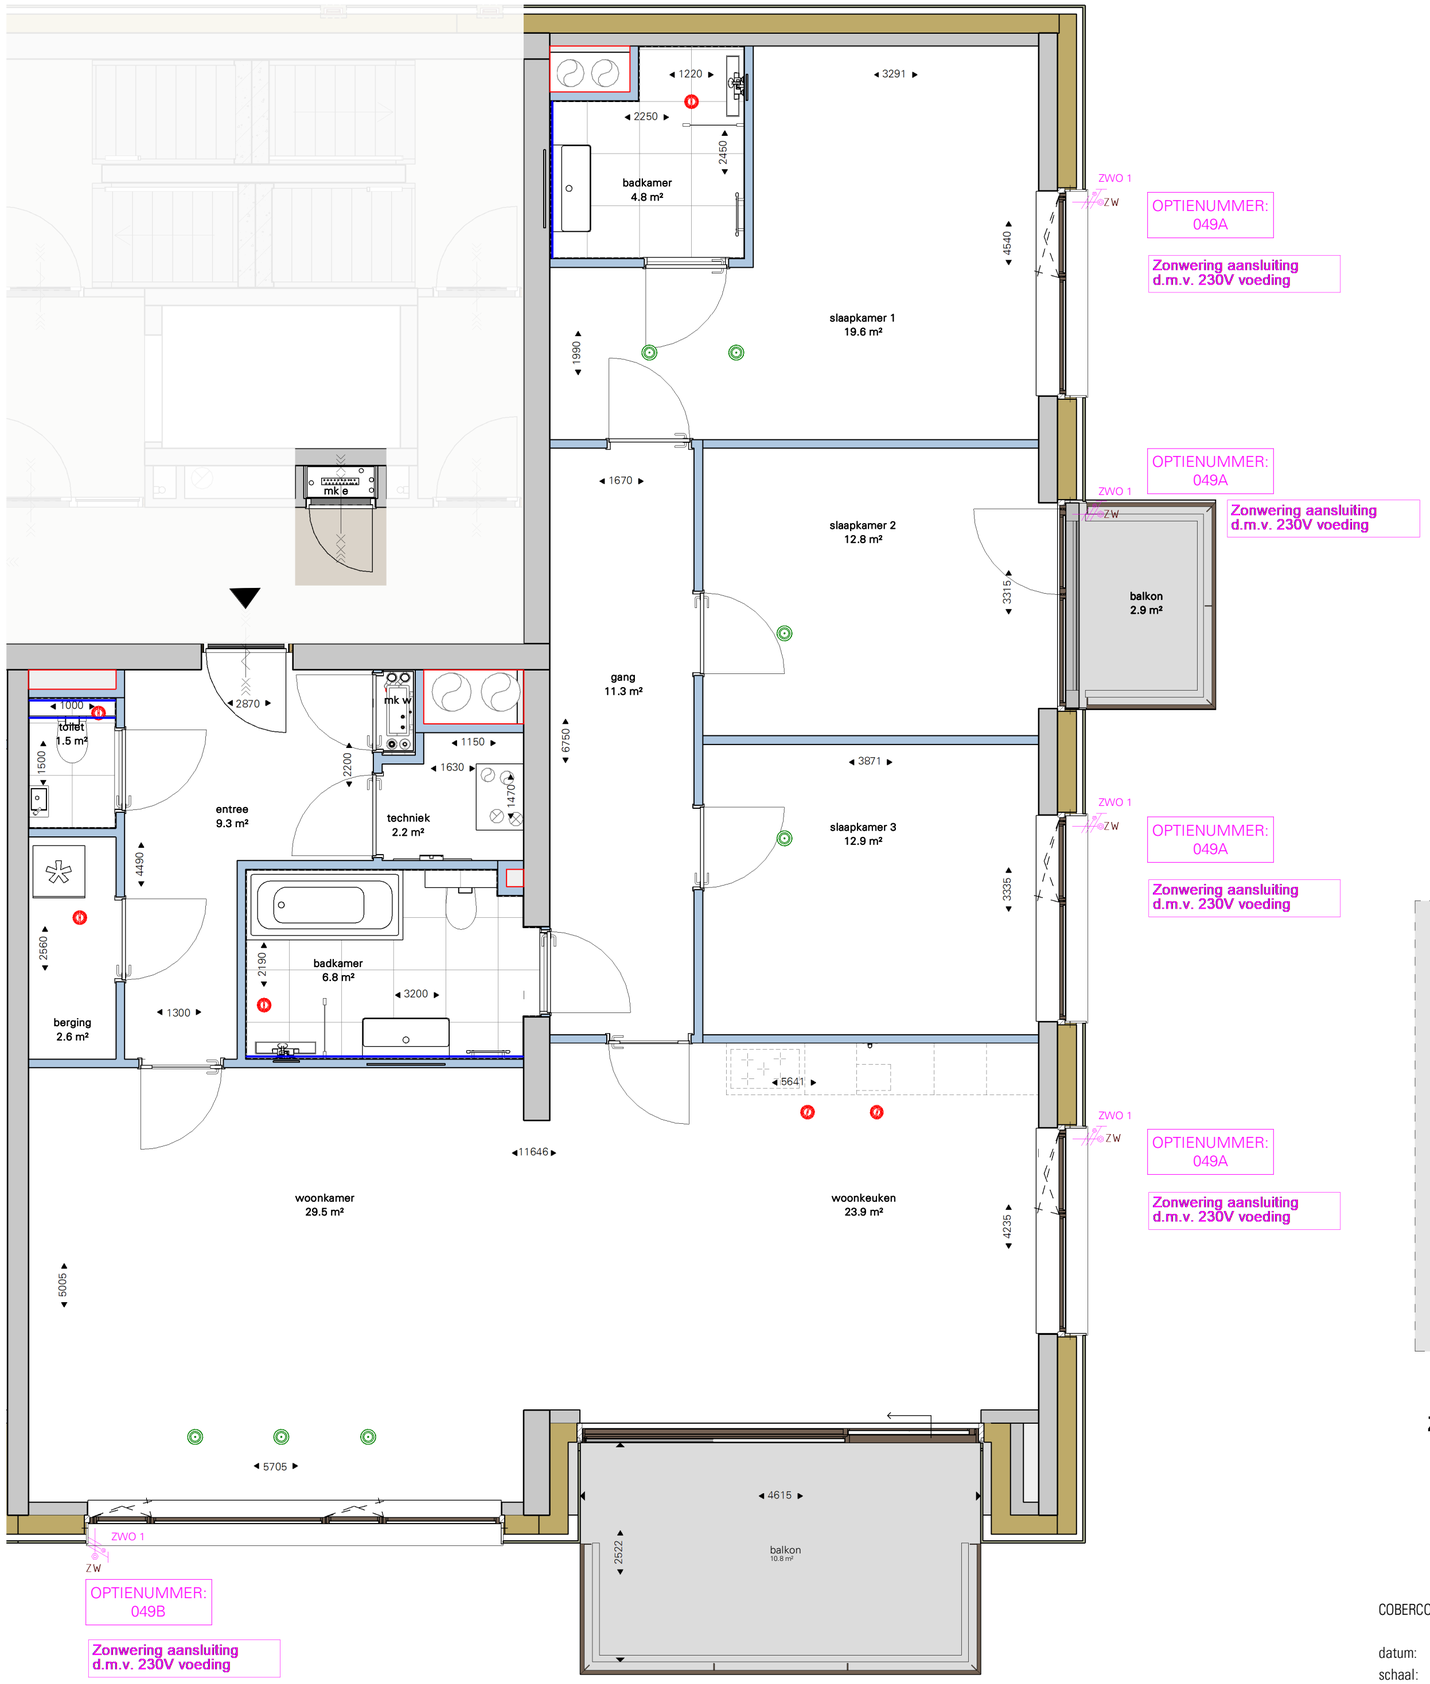

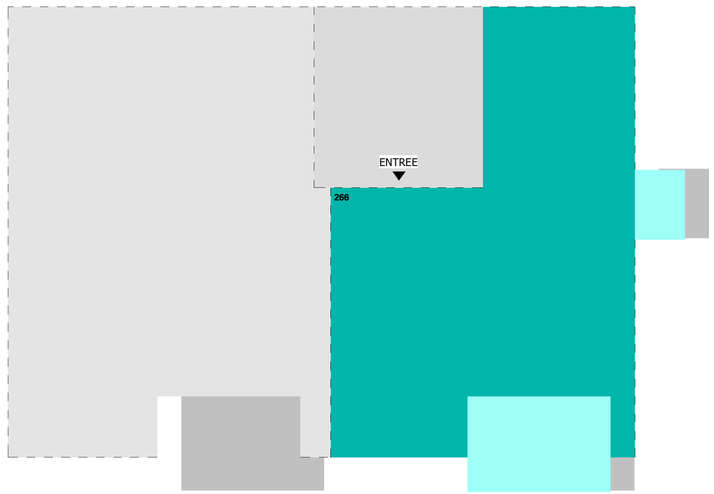

Zevende verdieping

Noord

COBERCOKWARTIER | BLOK D

datum: 20-05-2026
schaal: 1:50
formaat: A3 (boek)

BOUWDEEL D5 - TYPE Q4 - OPTIE 049 ZONWERING

Tekeningnummer: VKO-D5-266