

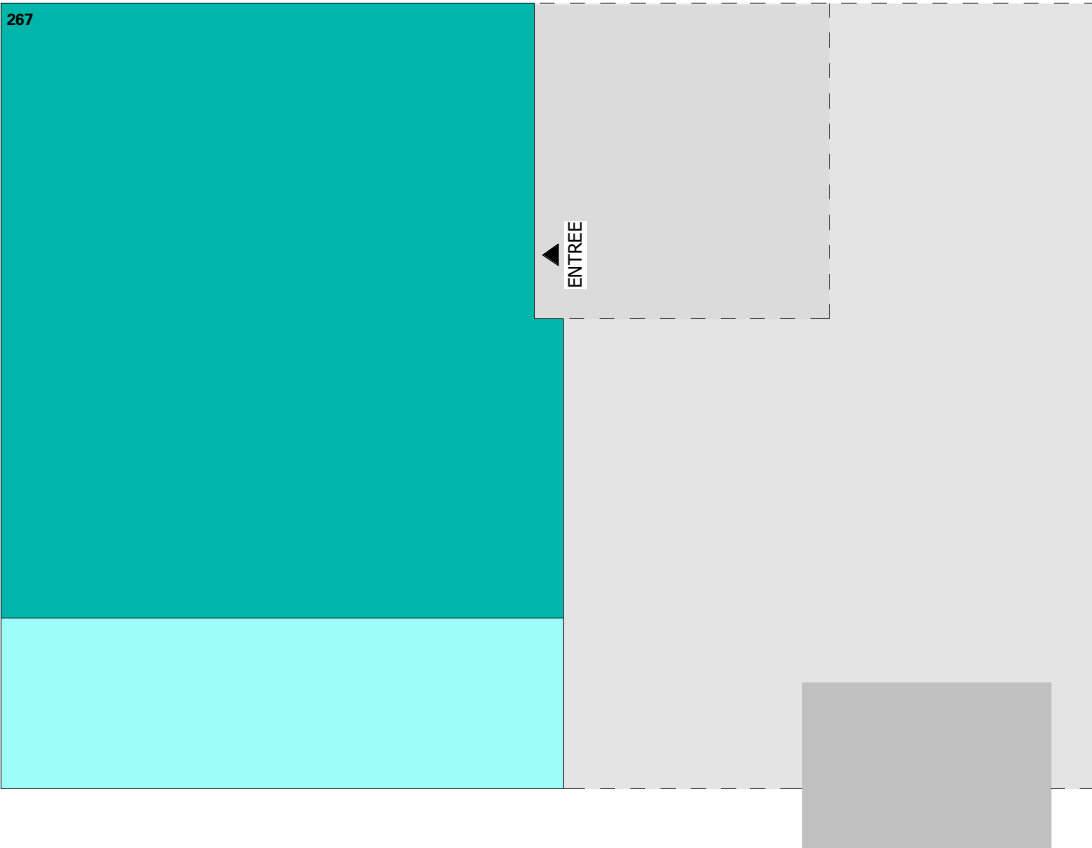


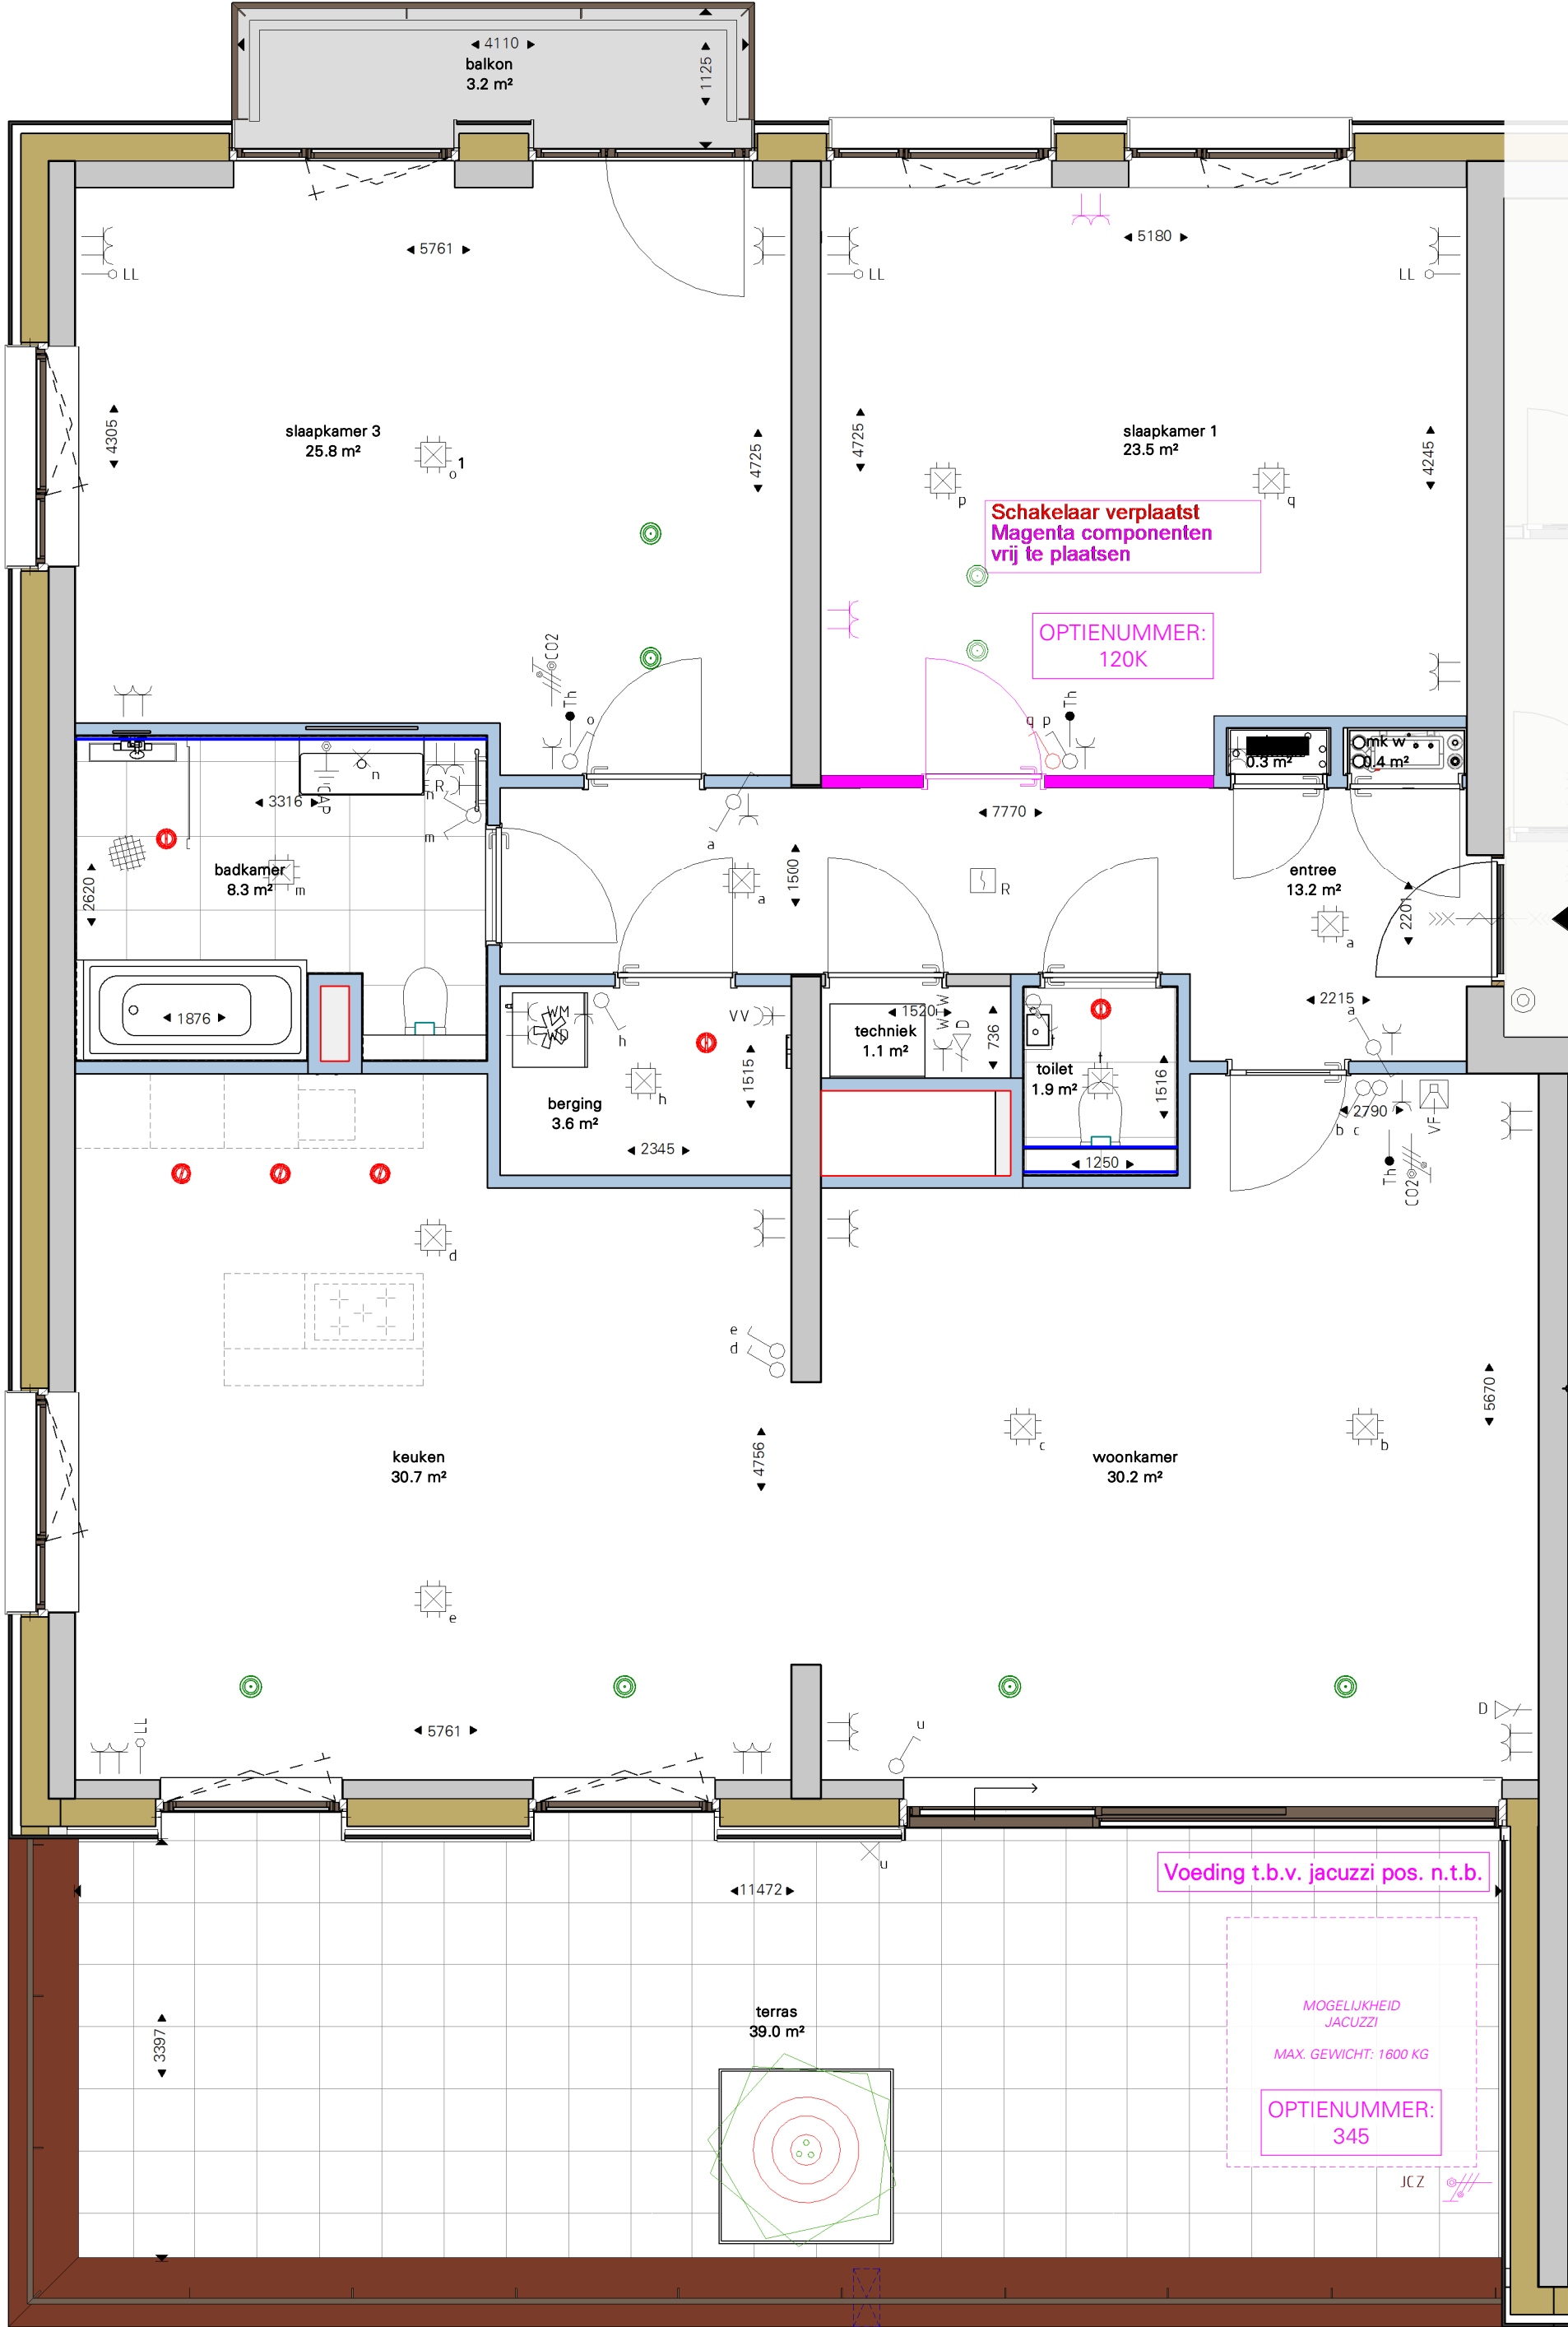

Achtste verdieping

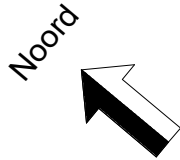

COBERCOKWARTIER | BLOK D

datum: 20-05-2026
schaal: 1:50
formaat: A3
(boek)

**BOUWDEEL D5 - TYPE R - OPTIE
120K-345 SAMENVOEGEN
SLAAPKAMERS-JACUZZI**

Tekeningnummer: VKO-D5-267A

