

BNR: 257
Type: O1
Afwerkingsniveau: luxe
Optie geldt voor BNR:
257-259-261-263-265

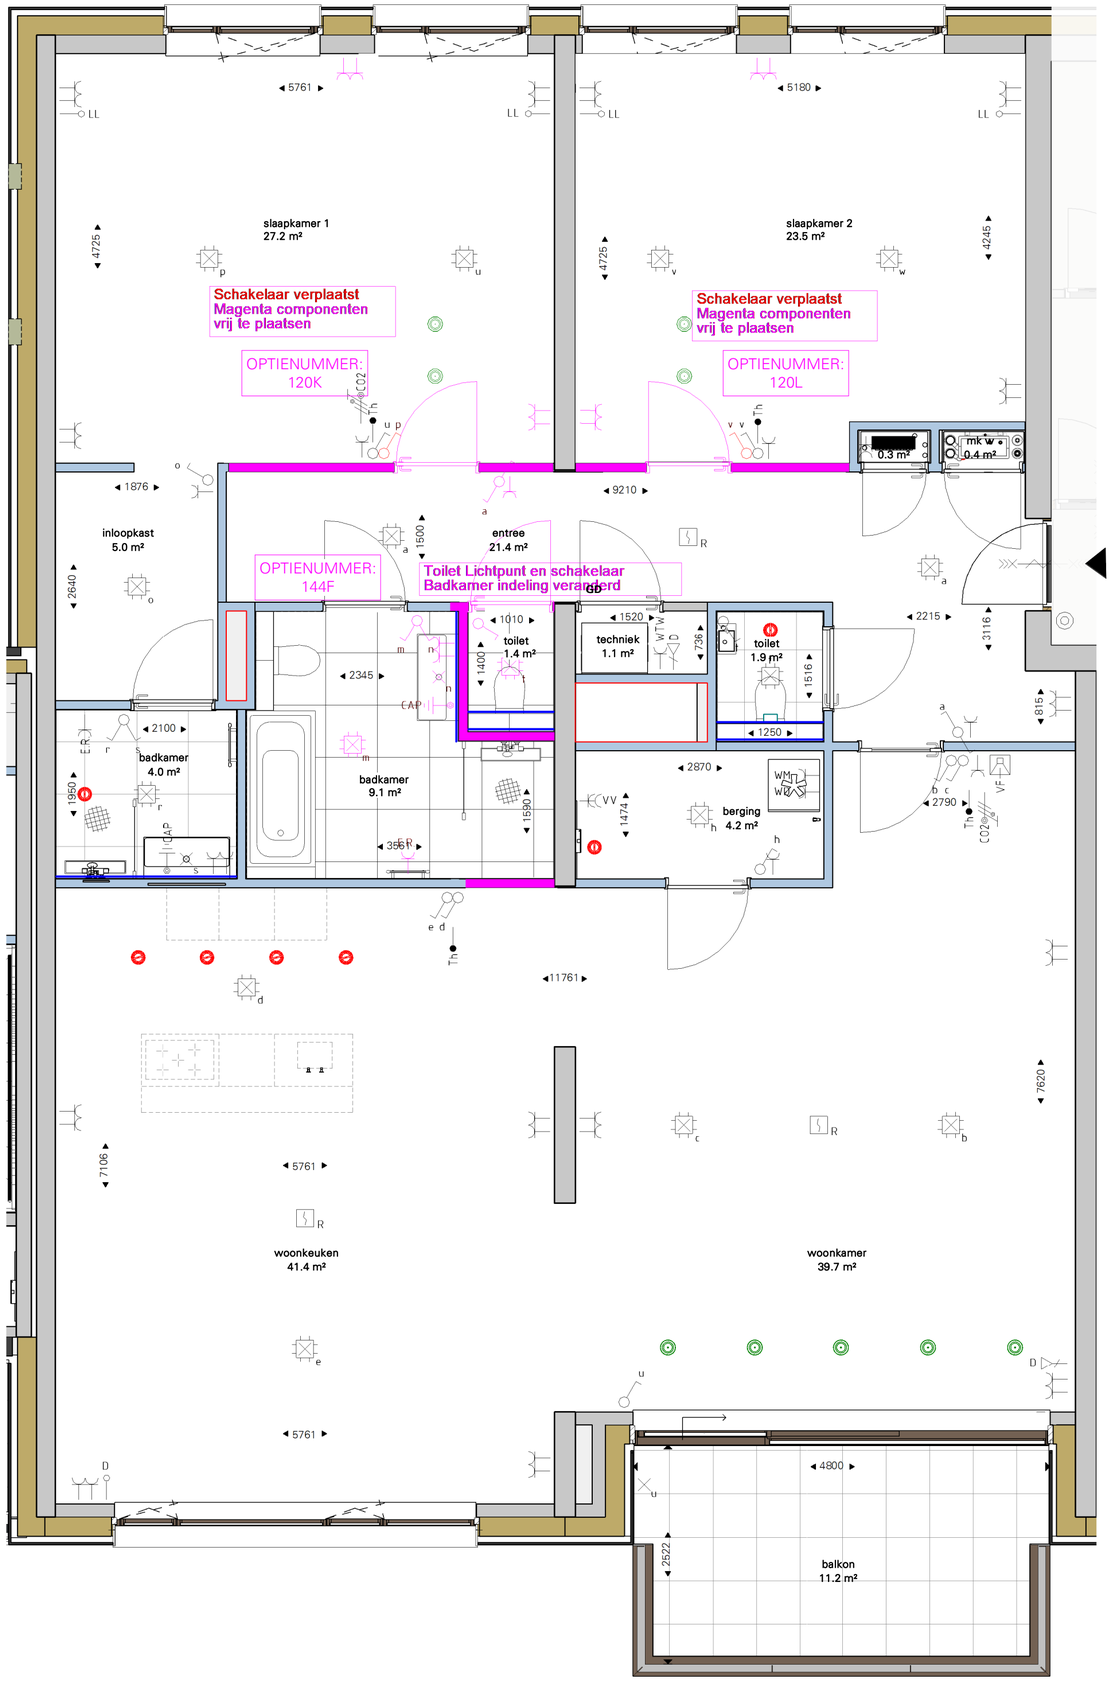

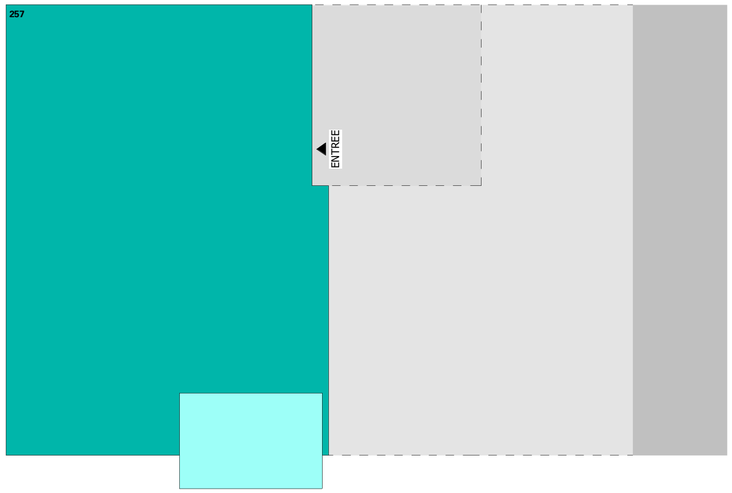

Derde verdieping

Noord

COBERCOKWARTIER | BLOK D

datum: 20-05-2026
schaal: 1:50
formaat: A3 (boek)

BOUWDEEL D5 - TYPE O1 - OPTIE 120K-120L-144F SLAAPKAMER SAMENVOEGEN-GANG VERVALLEN BADKAMER

Tekeningnummer: VKO-D5-257A