

BNR: 257
Type: O1
Afwerkingsniveau: luxe
Optie geldt voor BNR: 257-259

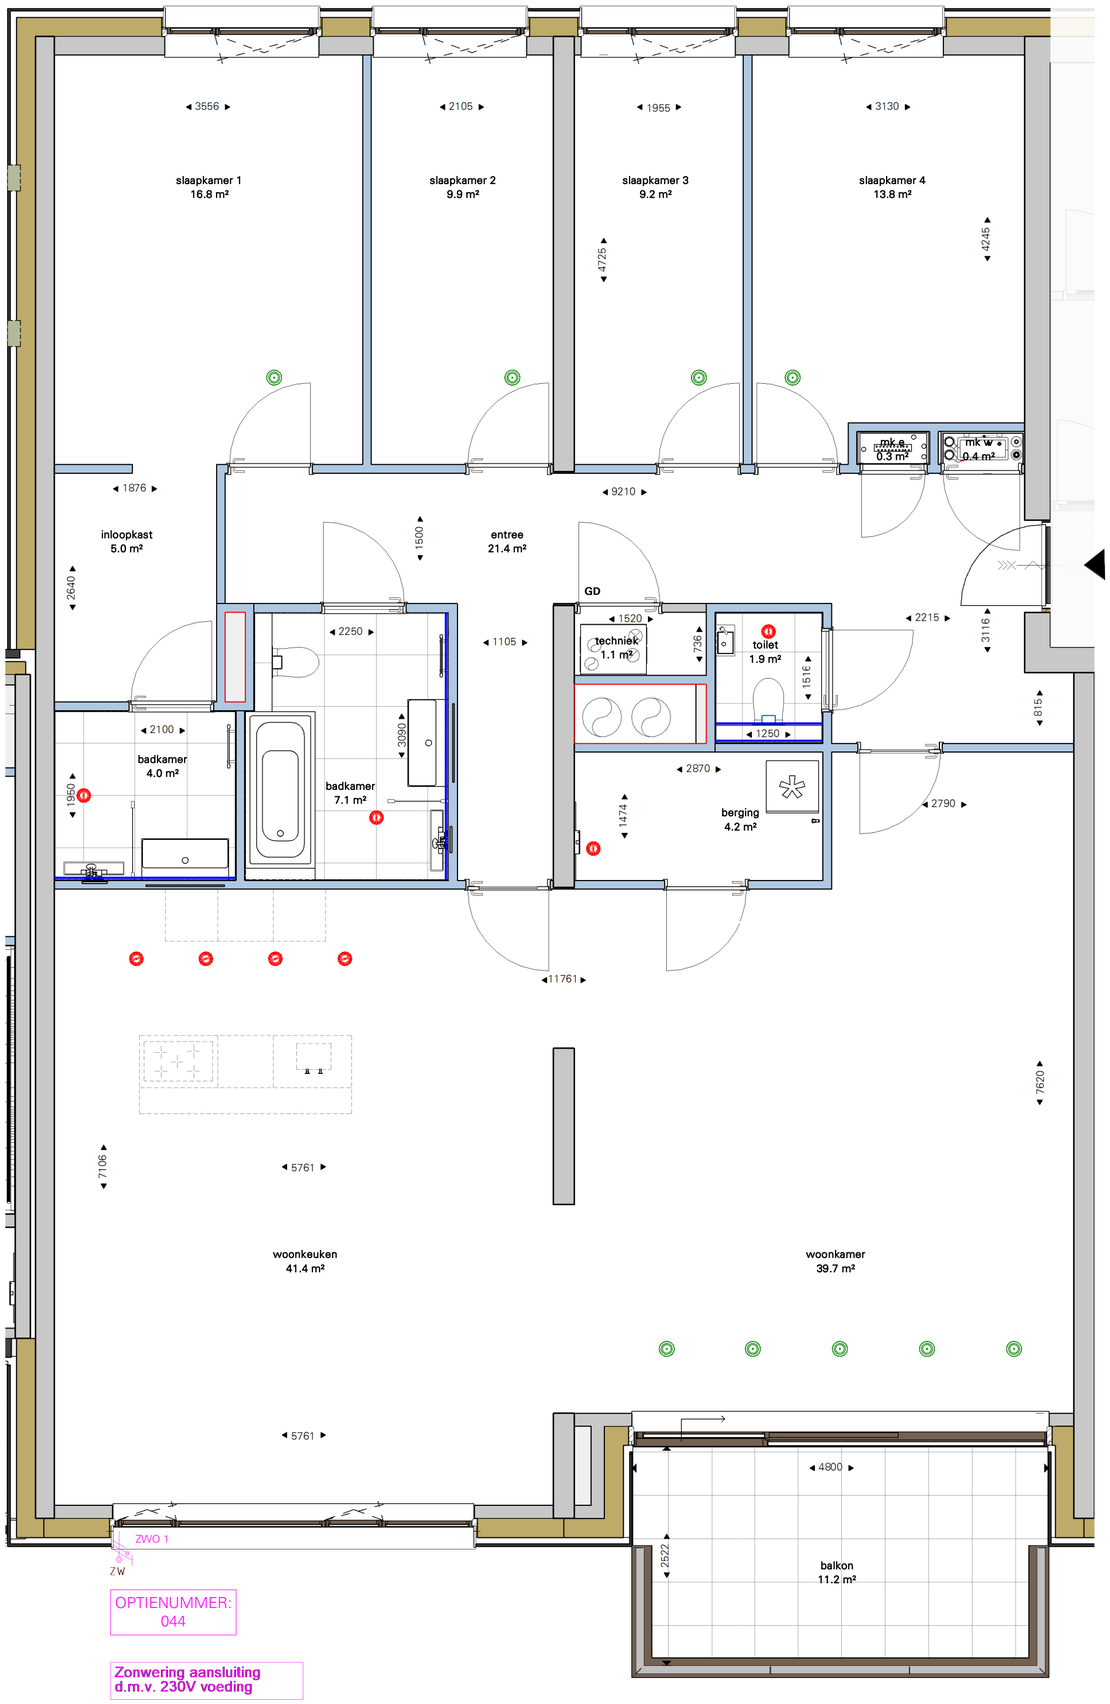

OPTIENUMMER:
044

Zonwering aansluiting d.m.v. 230V voeding

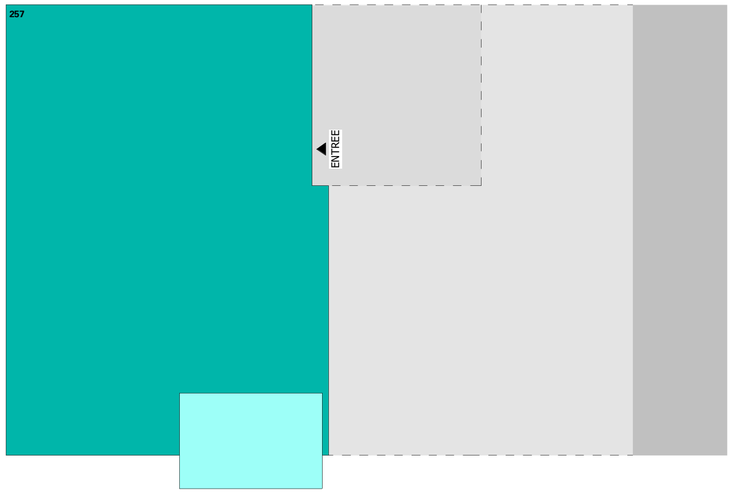

Derde verdieping

Noord

COBERCOKWARTIER | BLOK D

datum: 20-05-2026
schaal: 1:50
formaat: A3 (boek)

BOUWDEEL D5 - TYPE O1 - OPTIE 044 ZONWERING

Tekeningnummer: VKO-D5-257B