
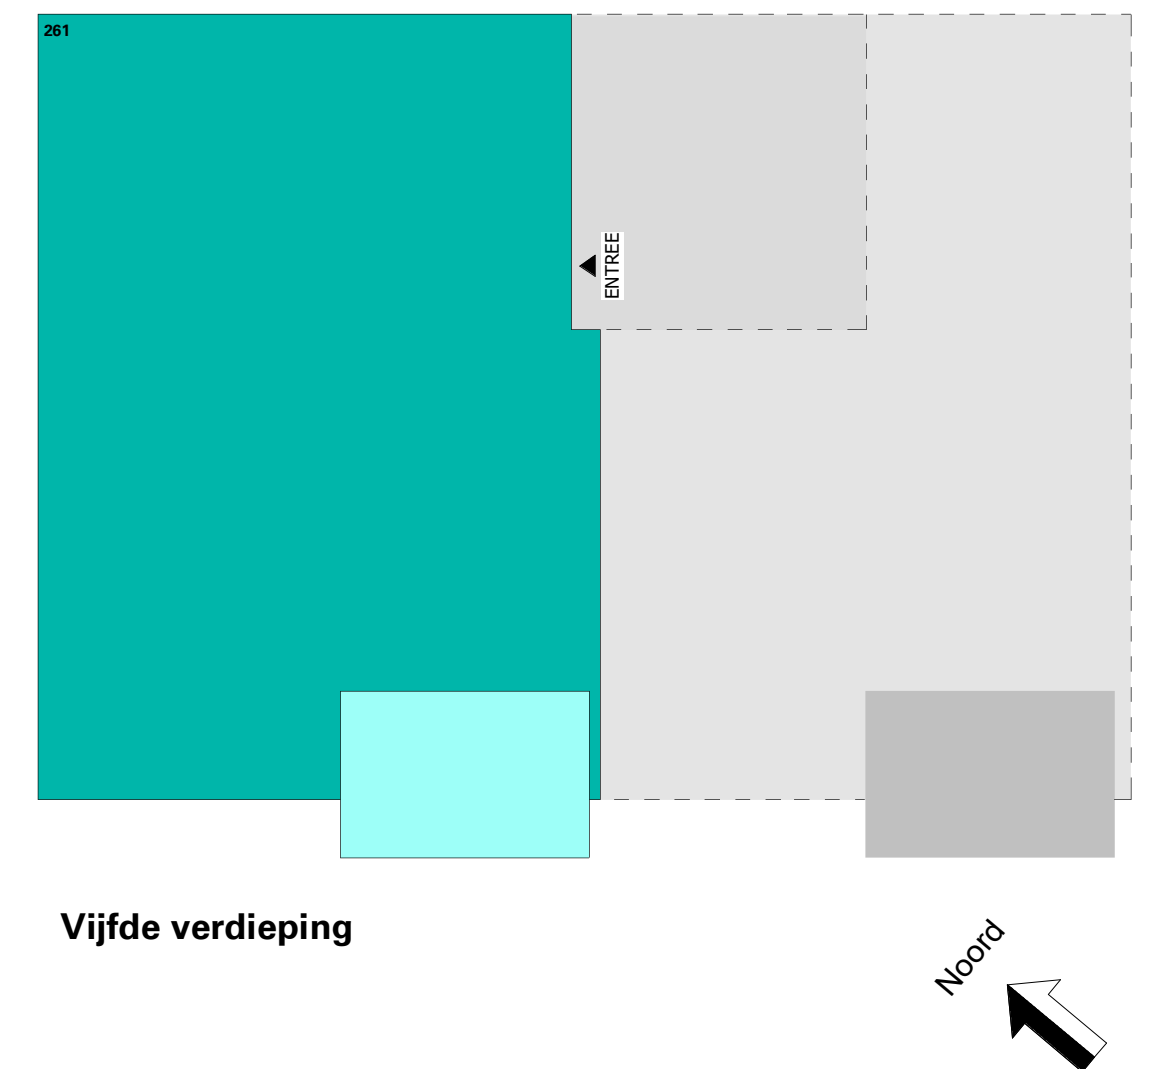


BNR: 261
Type: O2
Afwerkingsniveau: luxe
Optie geldt voor BNR: 261

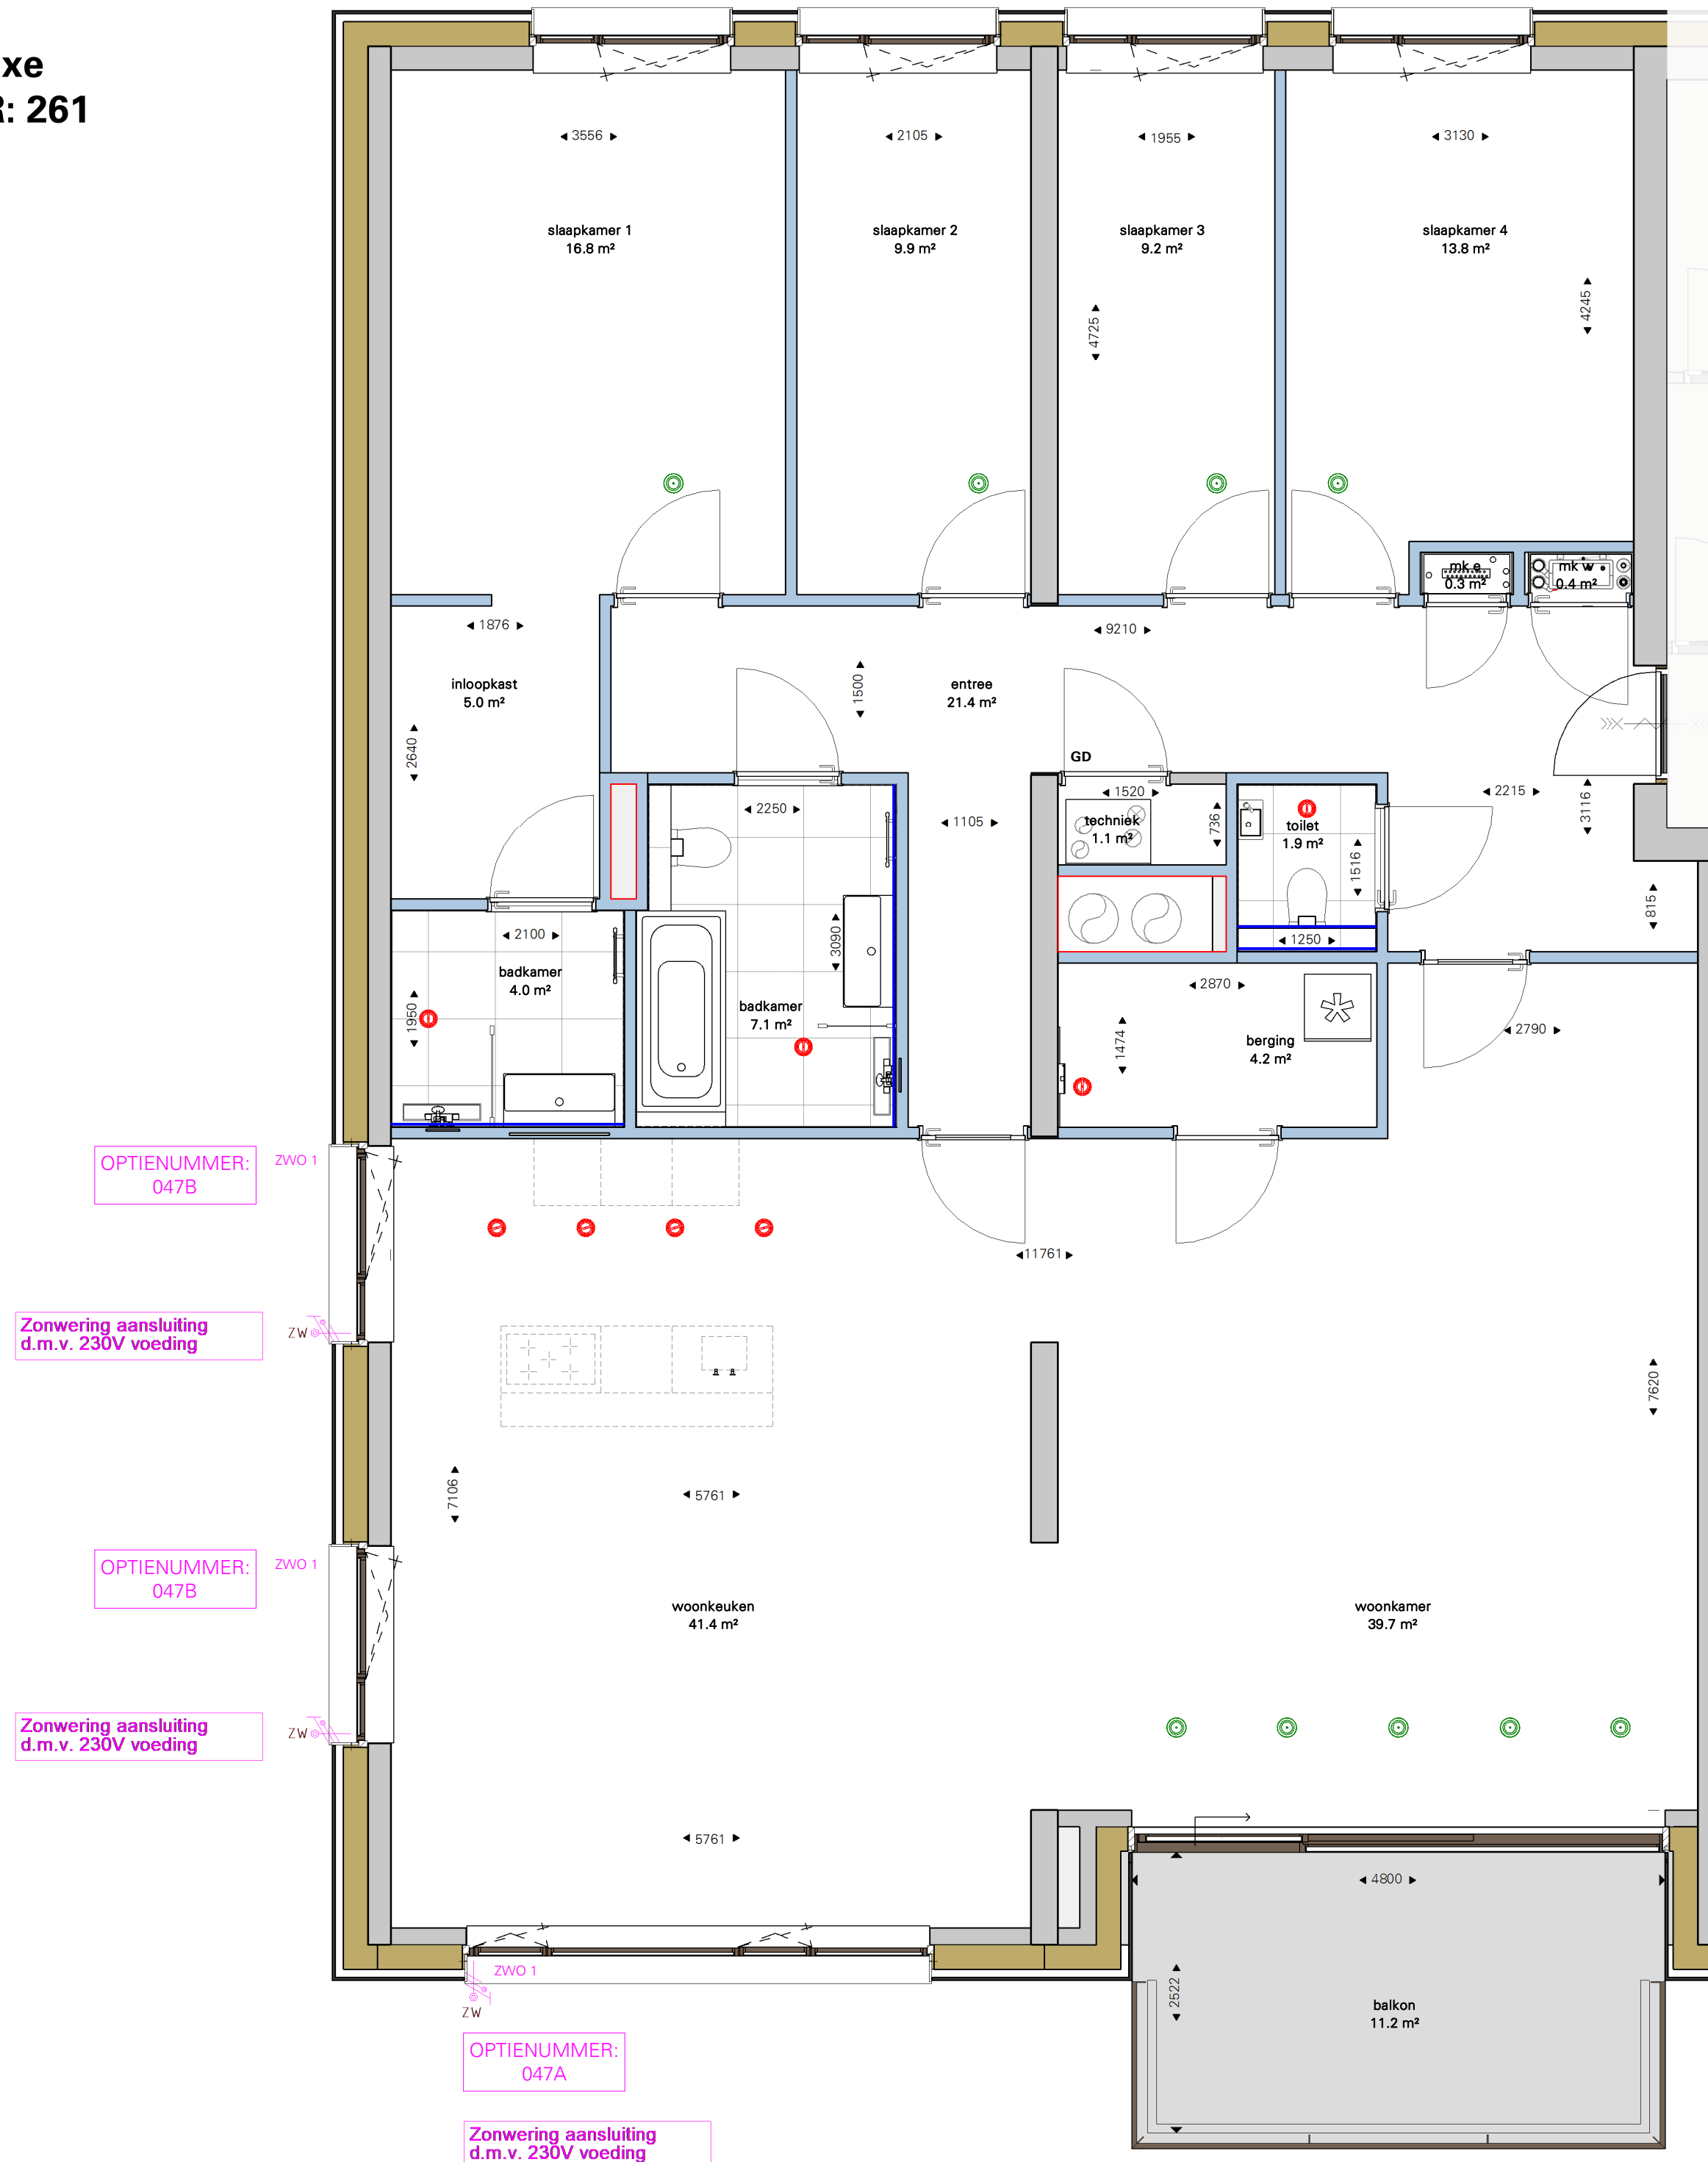

COBERCOKWARTIER | BLOK D

datum: 20-05-2026
 schaal: 1:50
 formaat: A3
 (boek)

**BOUWDEEL D5 - TYPE 02 - OPTIE
047 ZONWERING**

Tekeningnummer: VKO-D5-261

