

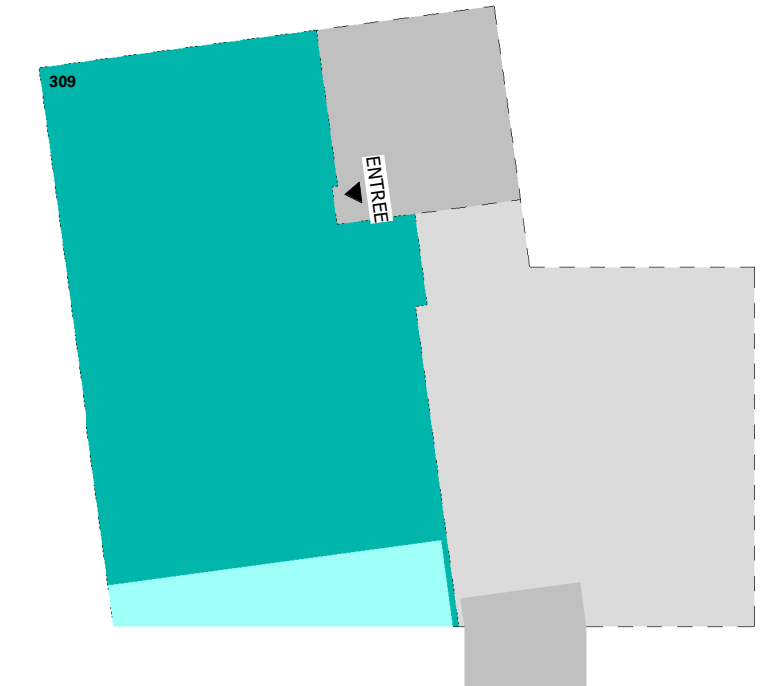


BNR: 309
Type: BB
Afwerkingsniveau: luxe

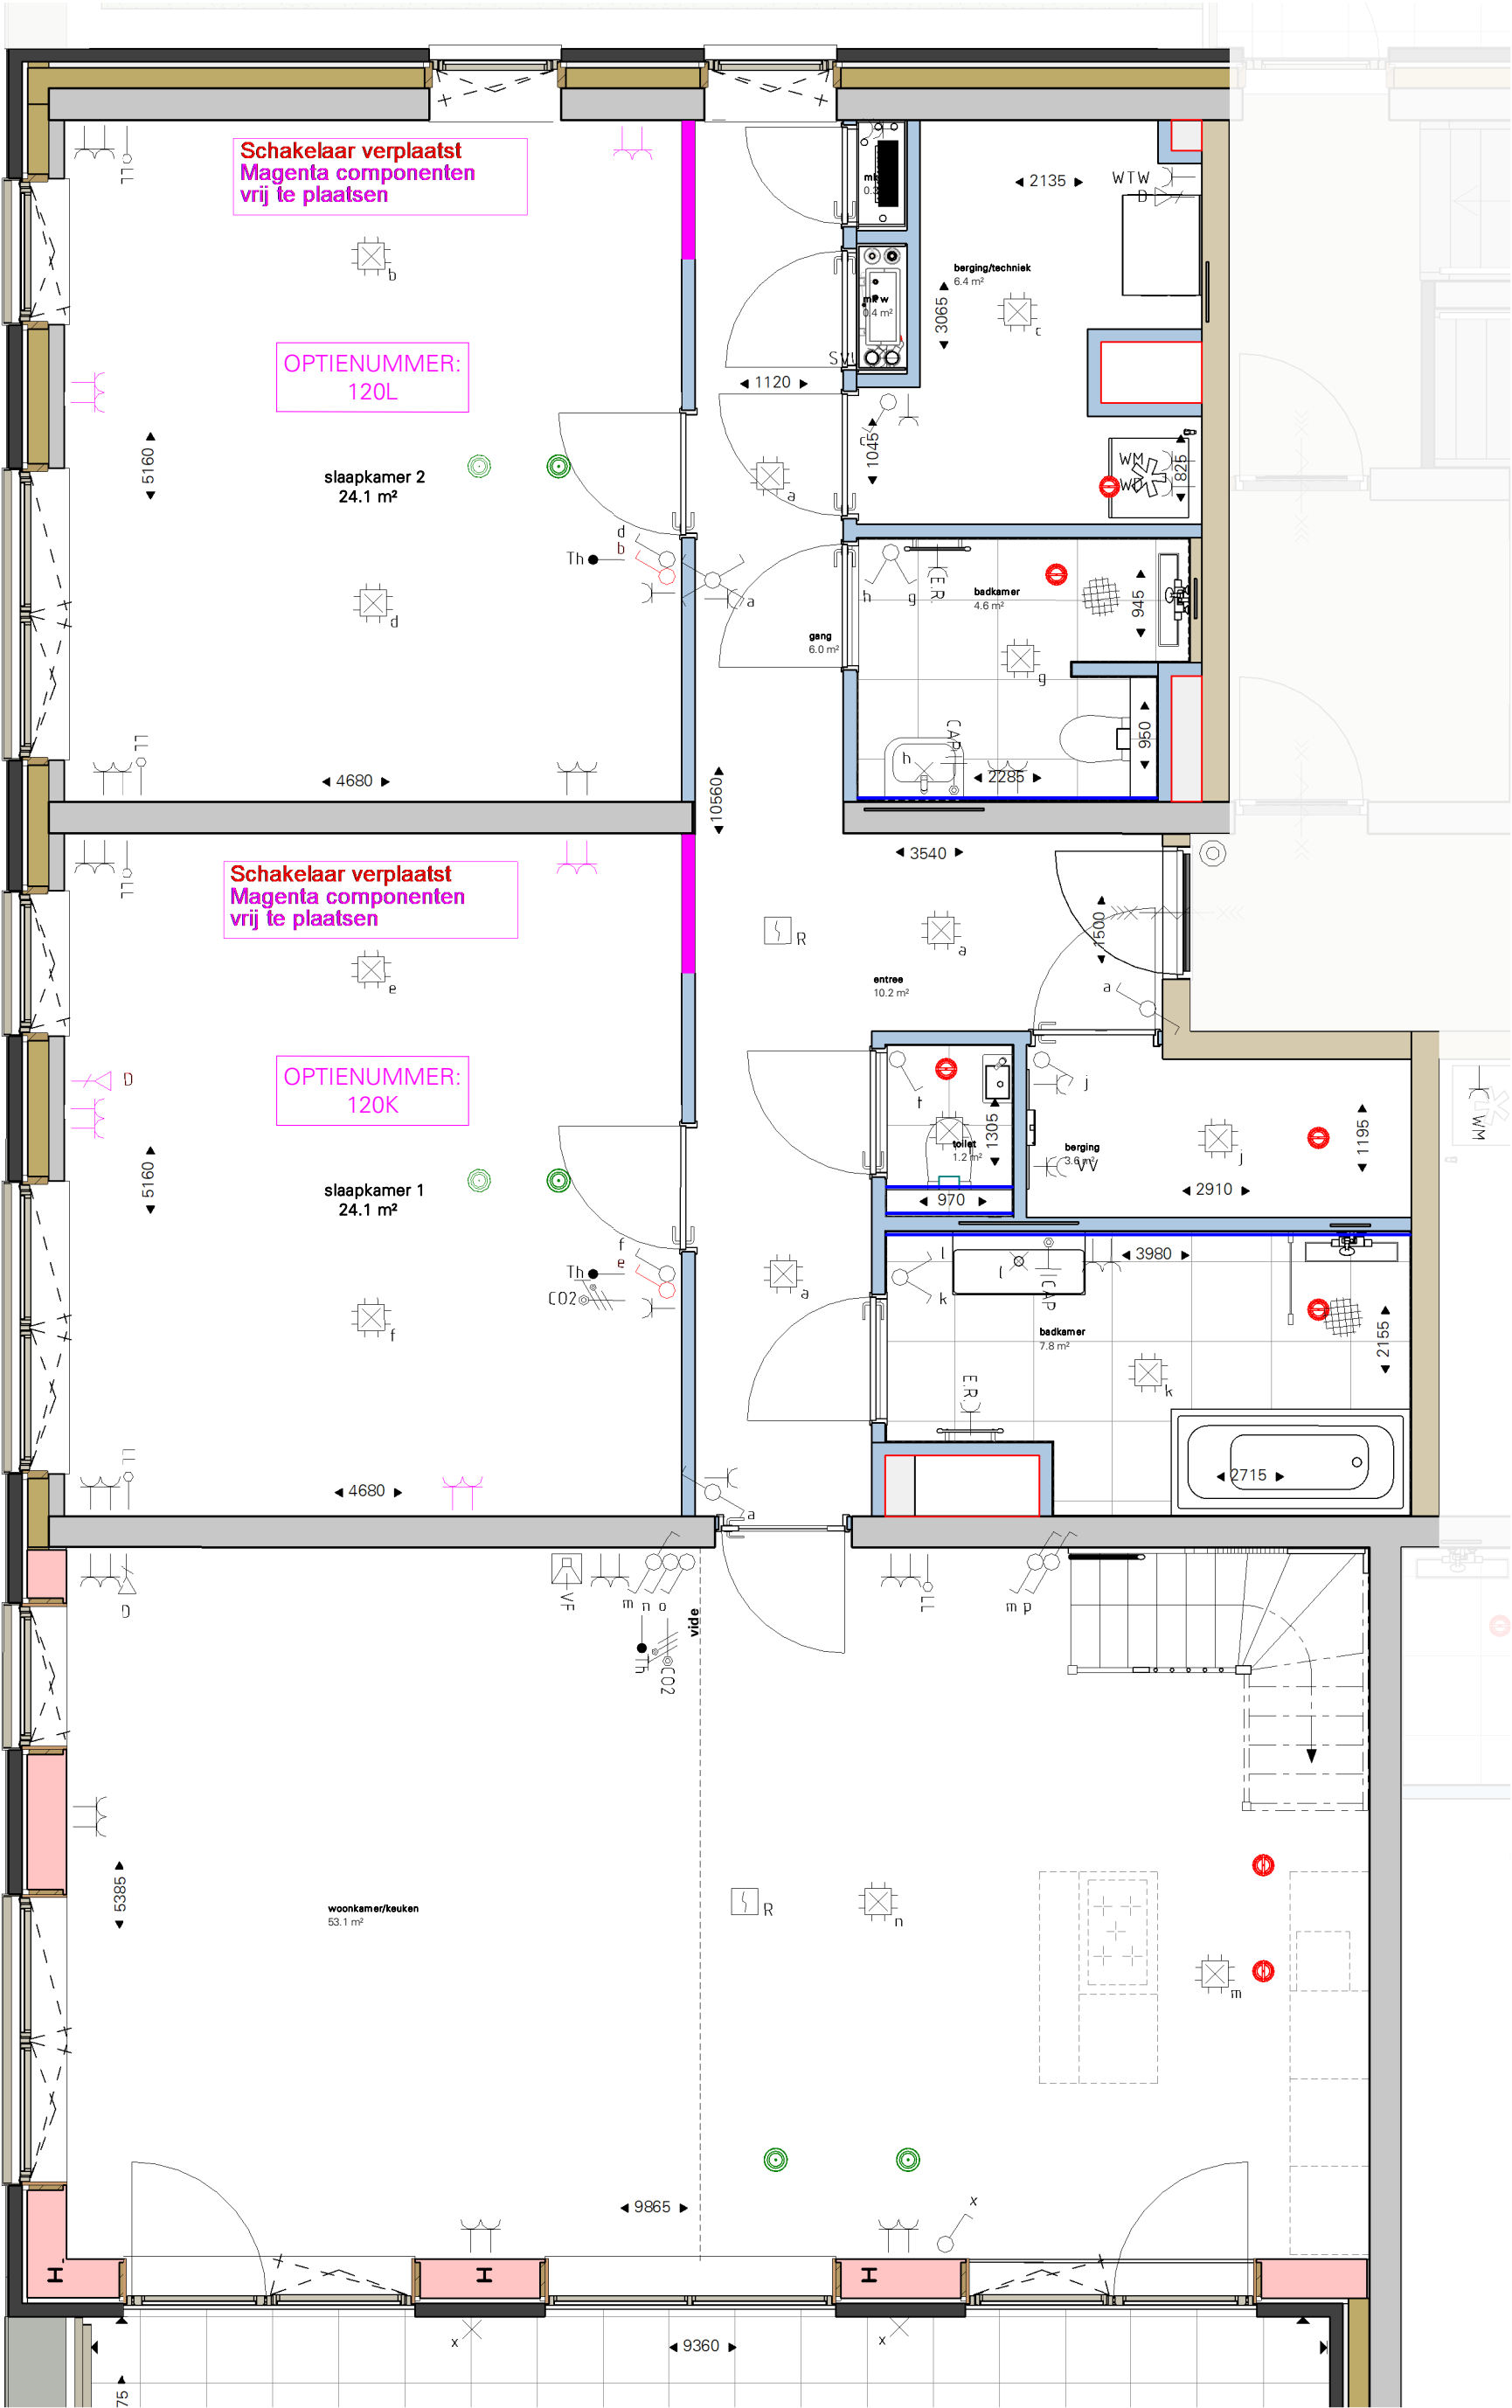

Vierde verdieping

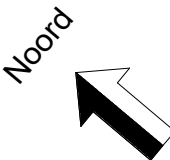

COBERCOKWARTIER | BLOK D

datum: 20-05-2026
schaal: 1:50
formaat: A3
(boek)

**BOUWDEEL D7 - TYPE BB - OPTIE
120K SAMENVOEGEN
SLAAPKAMERS**

Tekeningnummer: VK0-D7-309A

