

BNR: 309
Type: BB
Afwerkingsniveau: luxe
Verdieping: 1

OPTIENUMMER:
074B
Zonwering aansluiting
d.m.v. 230V voeding



OPTIENUMMER:
074B
Zonwering aansluiting
d.m.v. 230V voeding

OPTIENUMMER:
074B
Zonwering aansluiting
d.m.v. 230V voeding


OPTIENUMMER:
074B
Zonwering aansluiting
d.m.v. 230V voeding

OPTIENUMMER:
074B
Zonwering aansluiting
d.m.v. 230V voeding

OPTIENUMMER:
074B
Zonwering aansluiting
d.m.v. 230V voeding

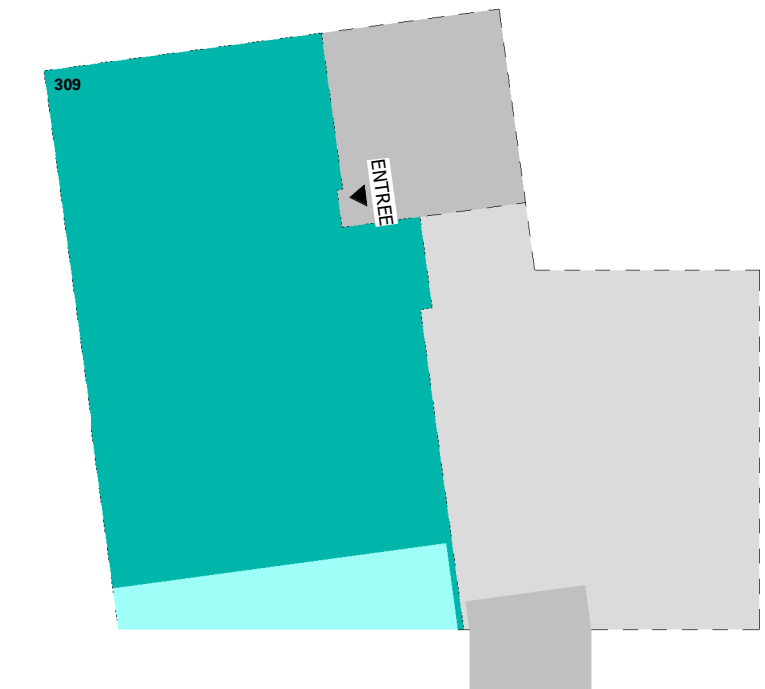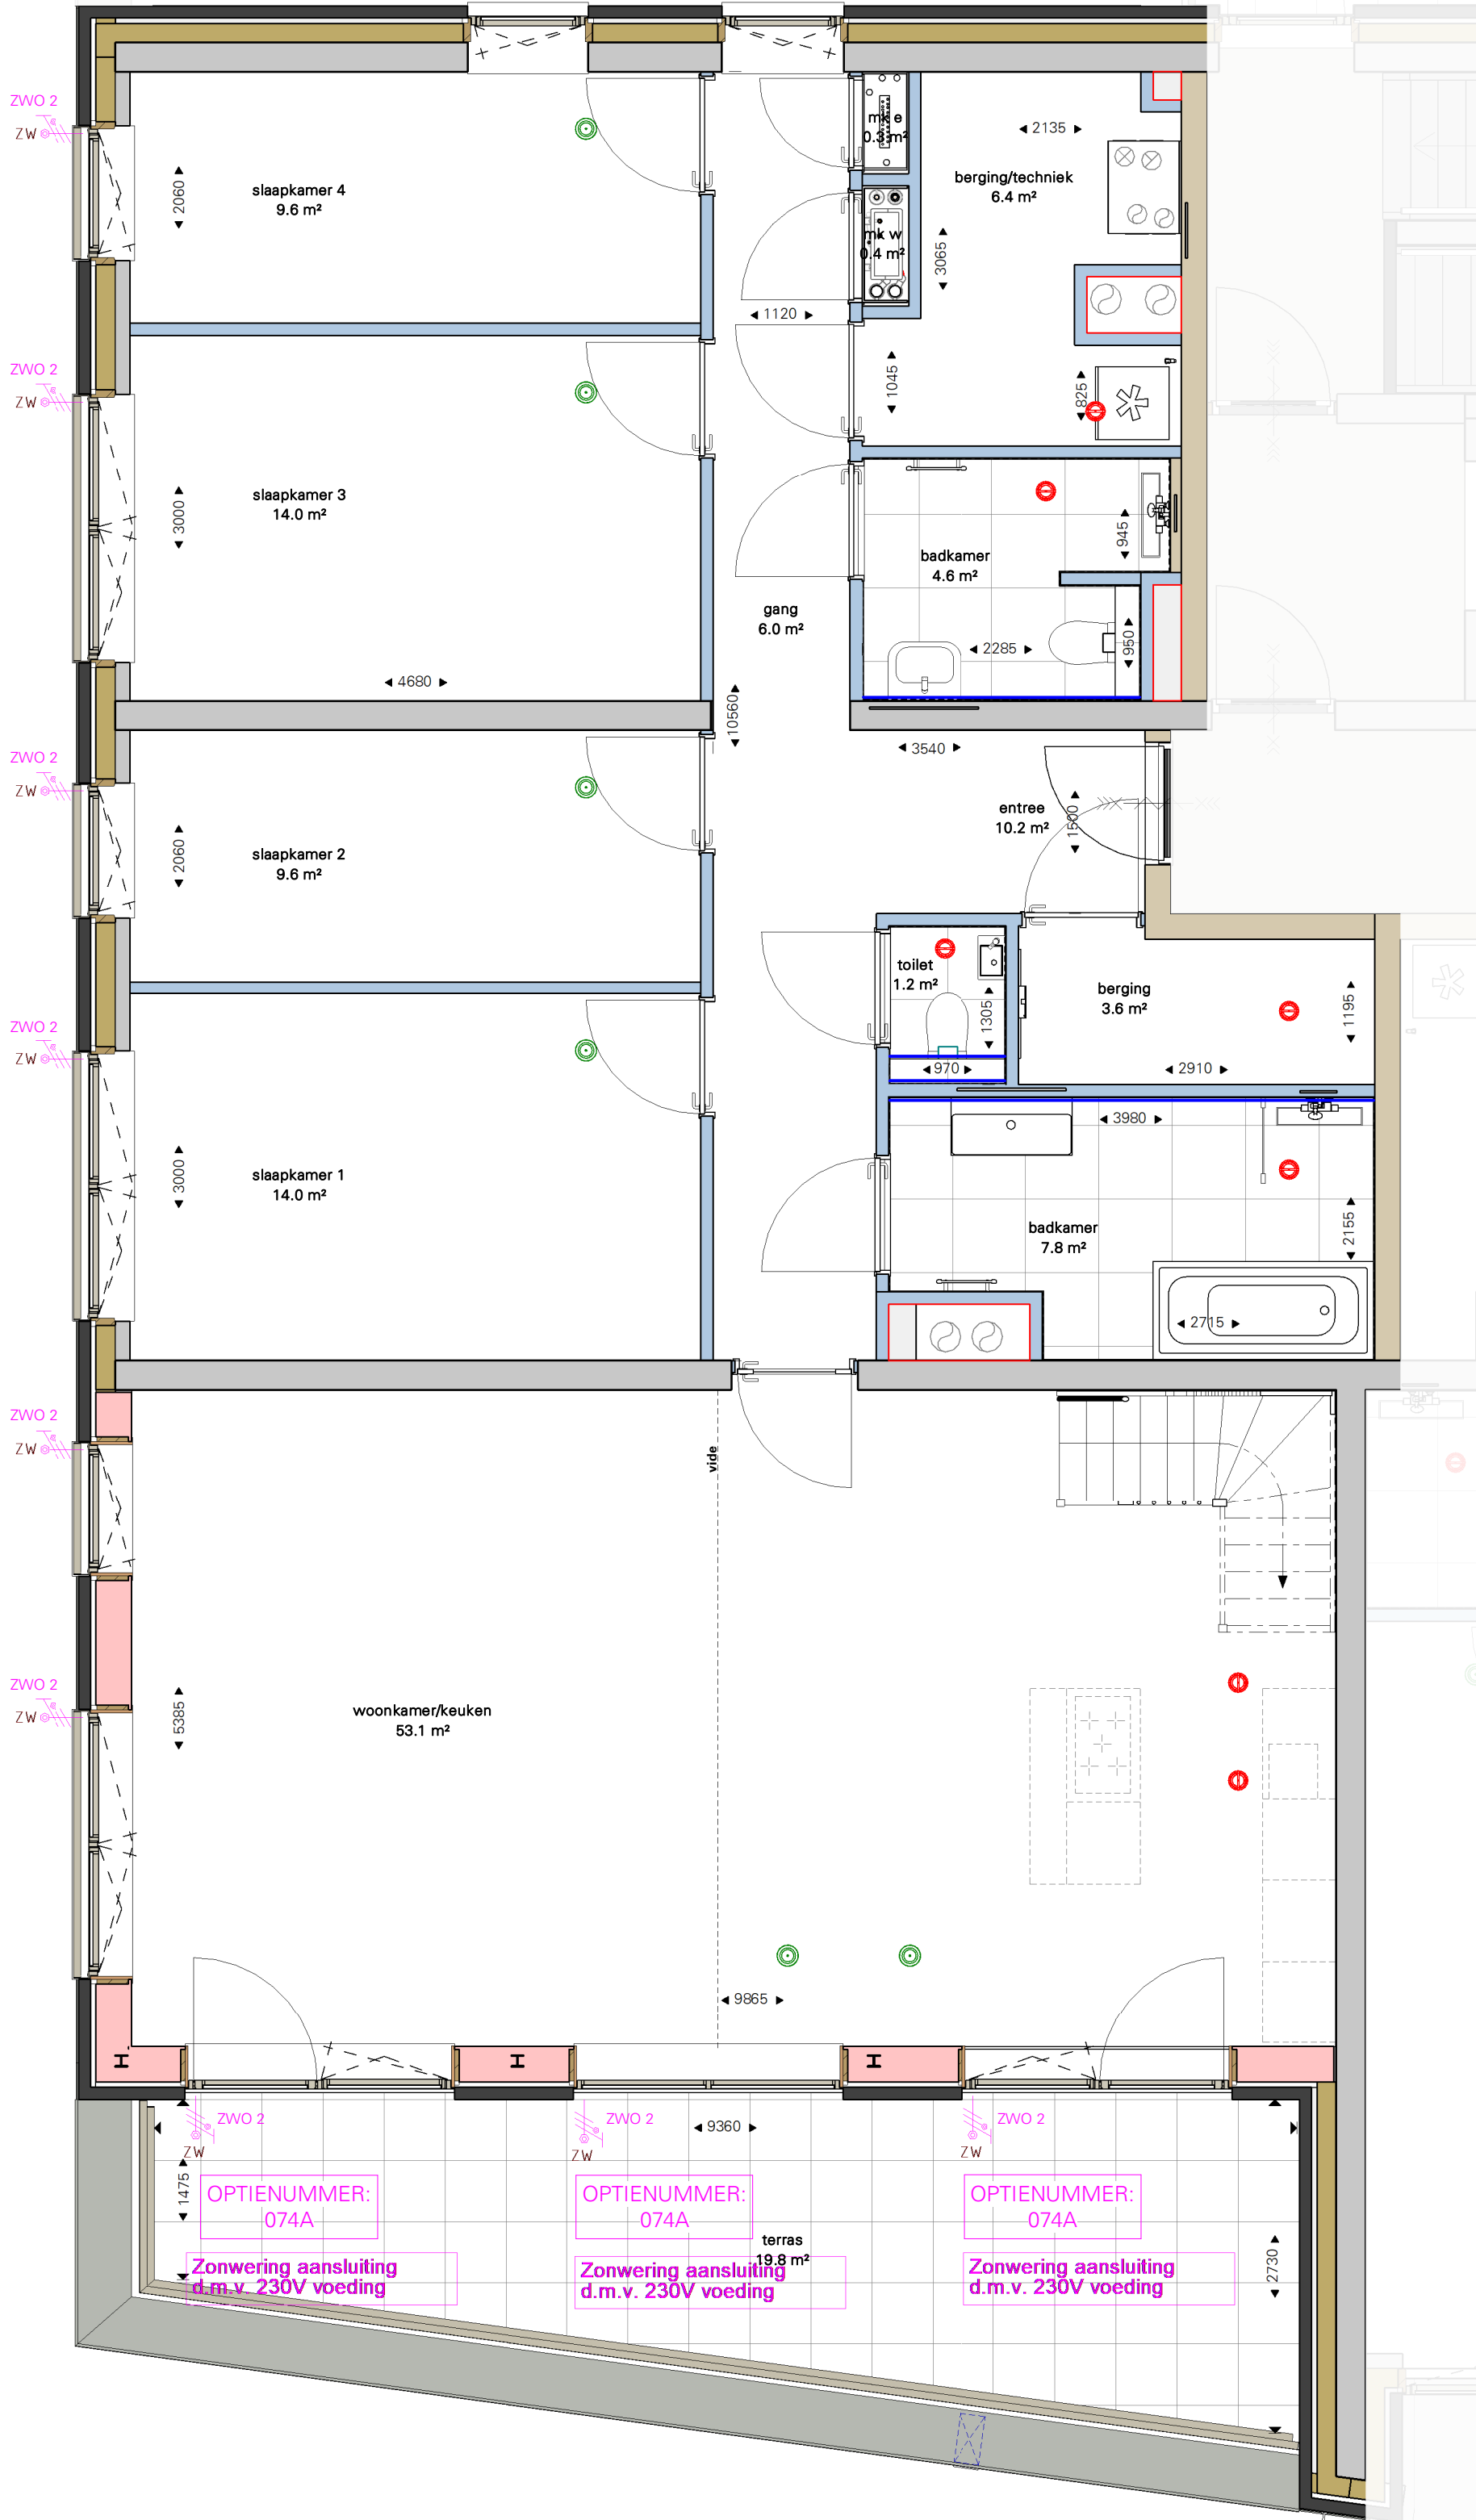

Vierde verdieping

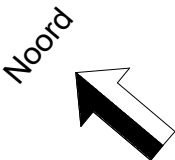

COBERCOKWARTIER | BLOK D

datum: 20-05-2026
schaal: 1:50
formaat: A3
(boek)

BOUWDEEL D7 - TYPE BB - OPTIE
074B ZONWERING V4

Tekeningnummer: VKO-D7-309C

