



BNR: 309  
Type: BB  
Afwerkingsniveau: luxe  
Verdieping: 2

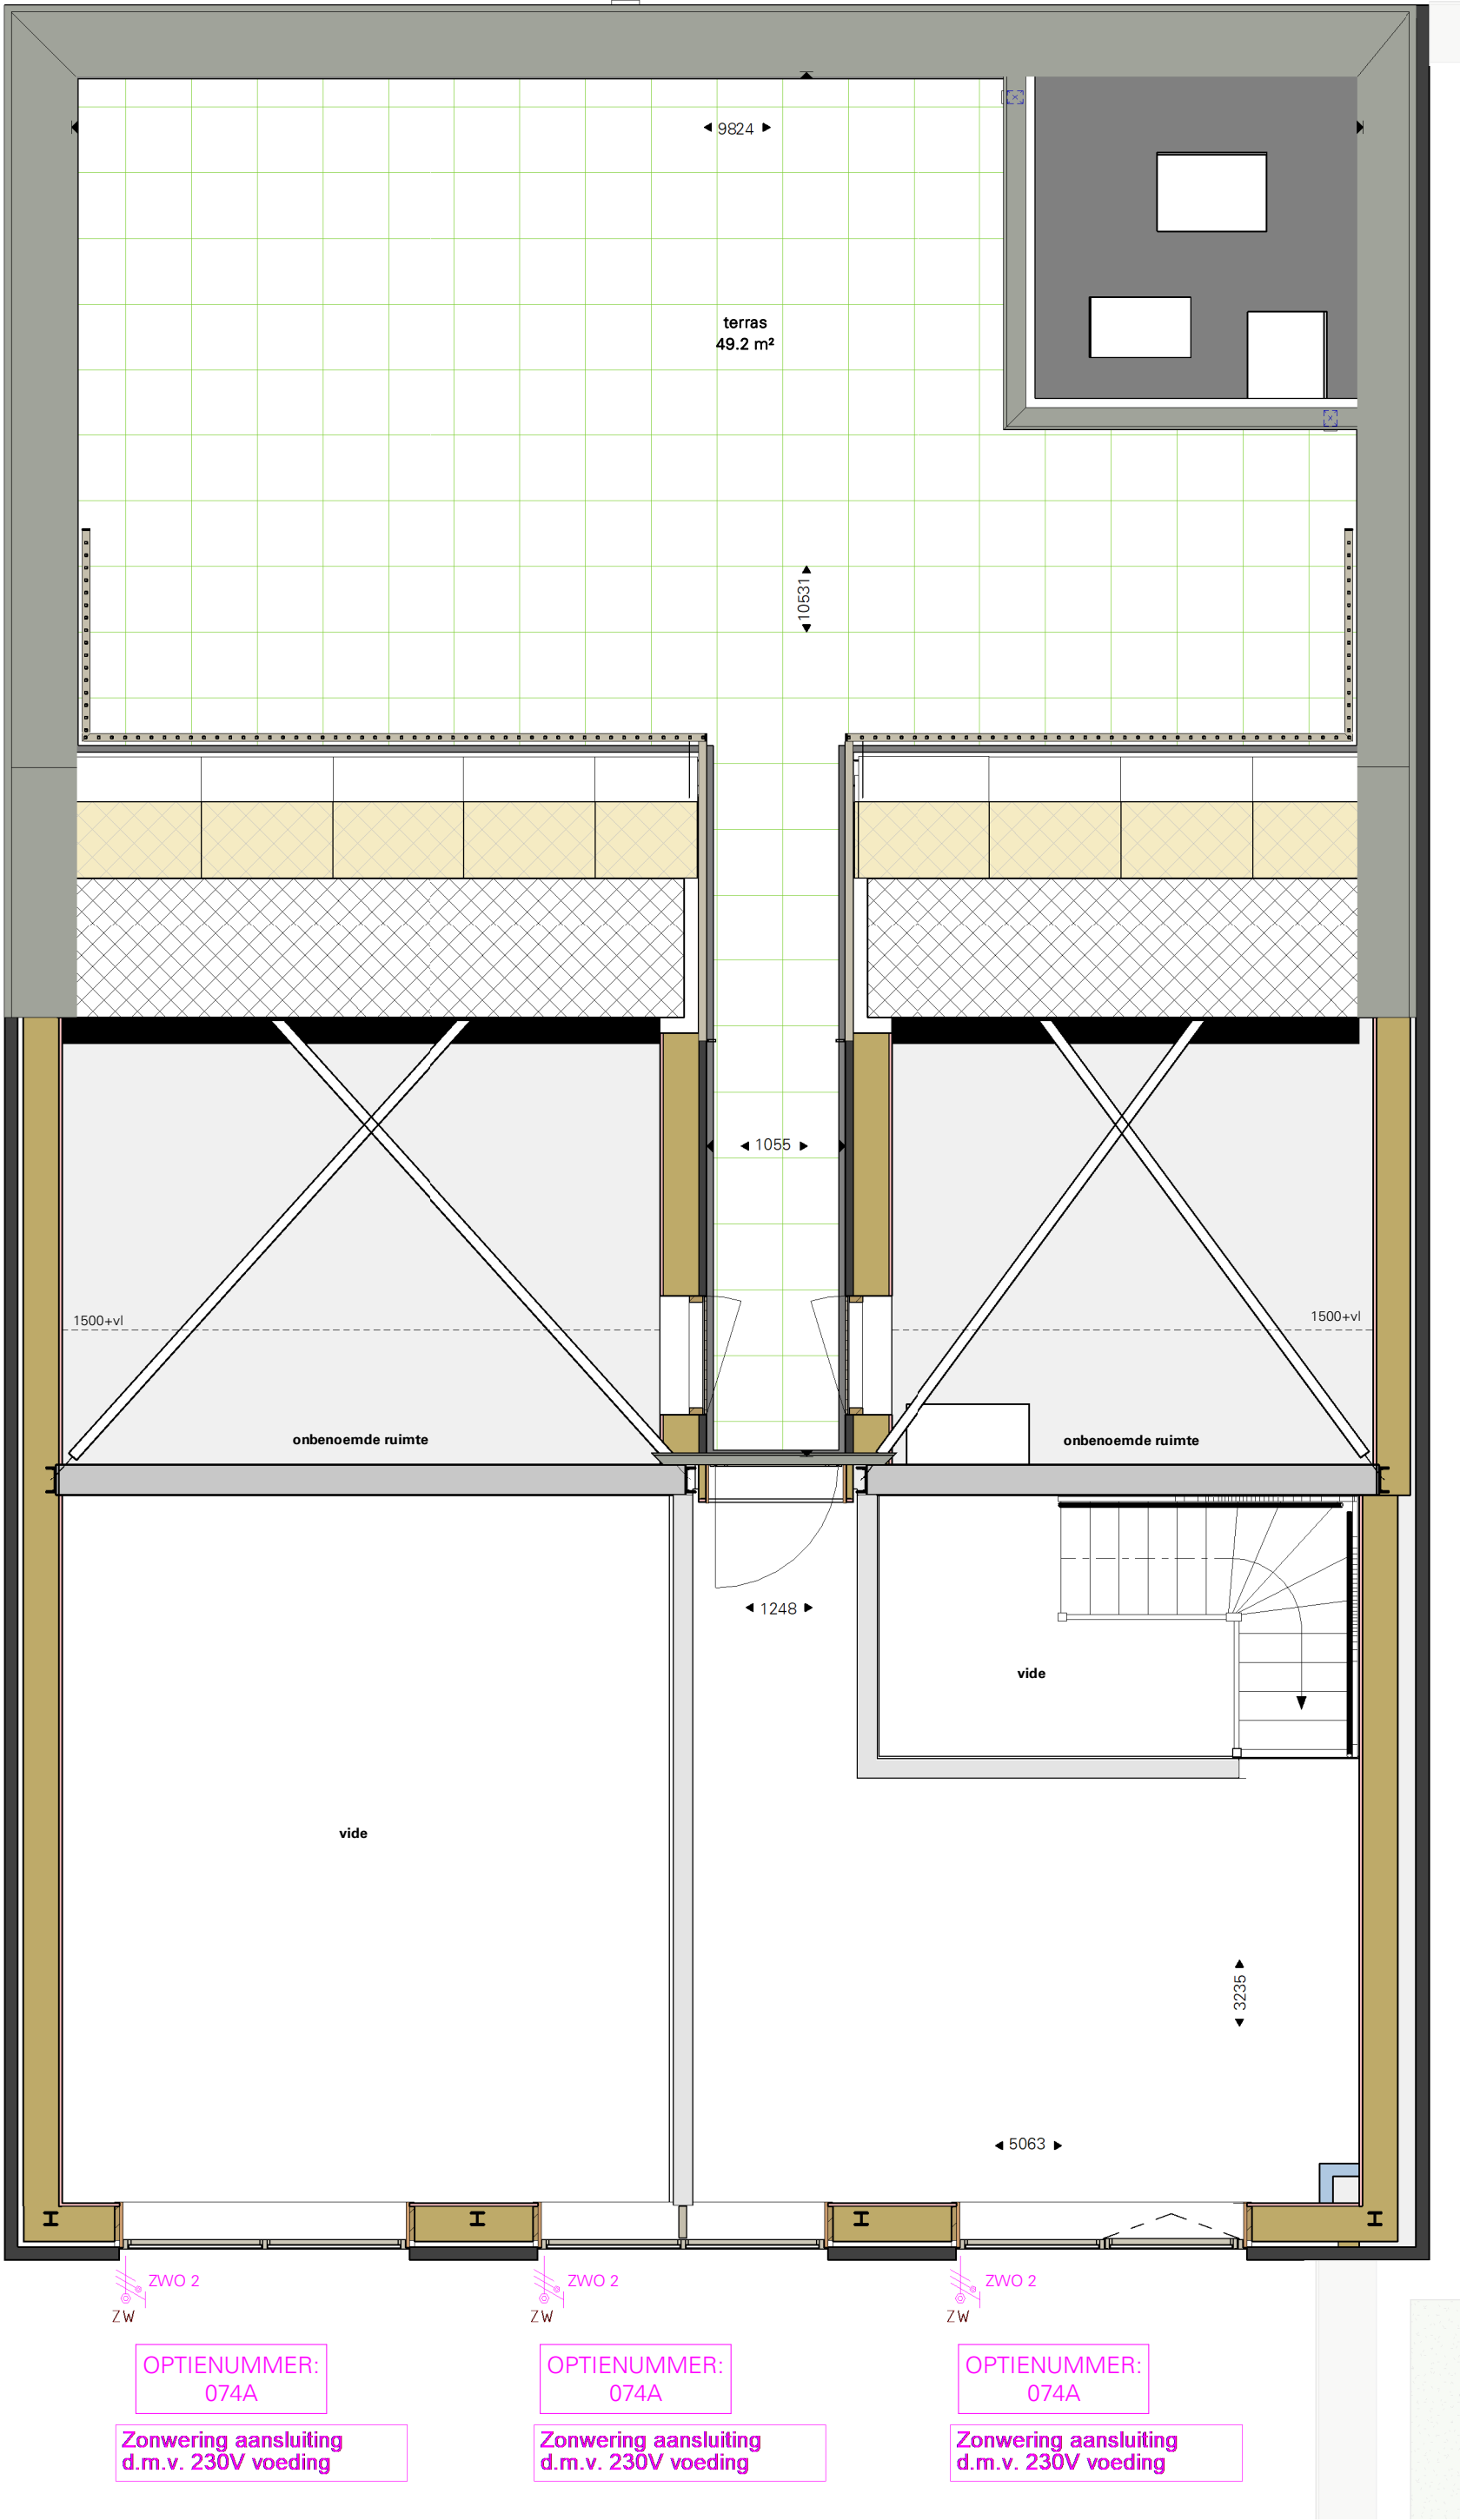

Vijfde verdieping

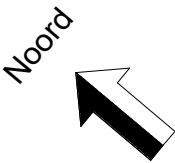

COBERCOKWARTIER | BLOK D

datum: 20-05-2026  
schaal: 1:50  
formaat: A3  
(boek)

**BOUWDEEL D7 - TYPE BB - OPTIE  
074A ZONWERING V5**

Tekeningnummer: VK0-D7-309D

