

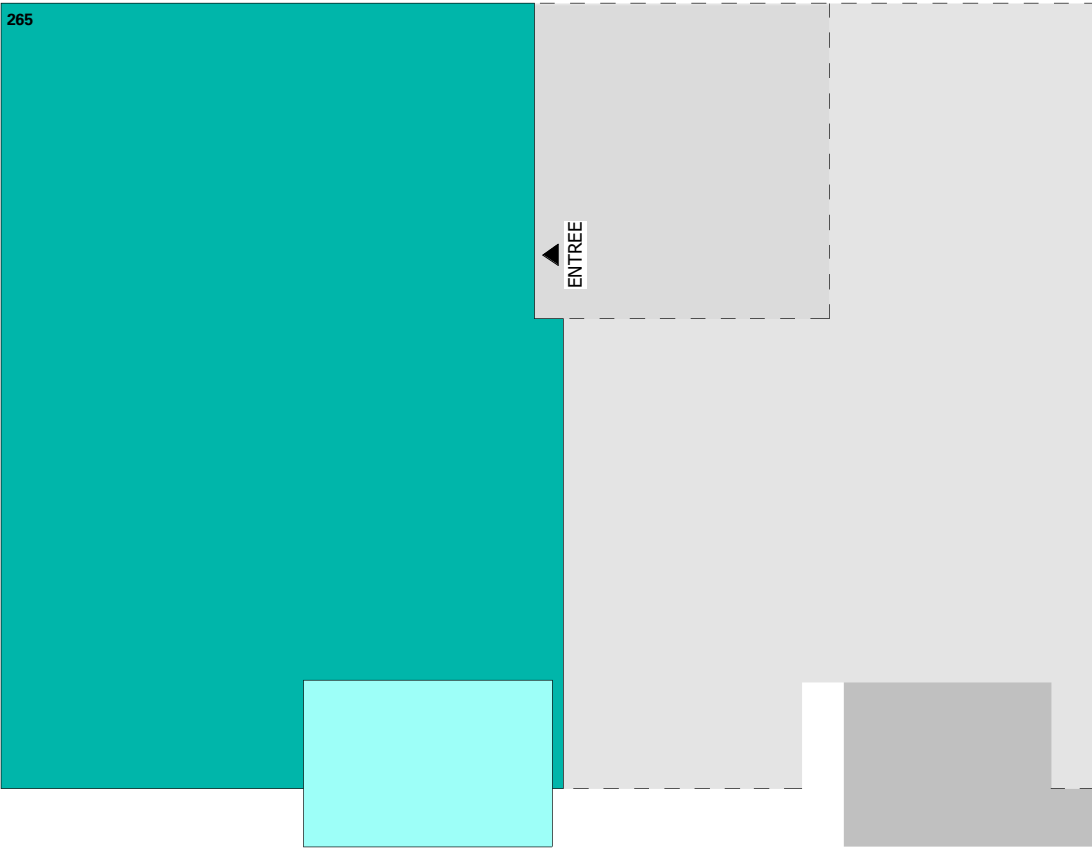


BNR: 265
Type: O4
Afwerkingsniveau: luxe
Optie geldt voor BNR: 265

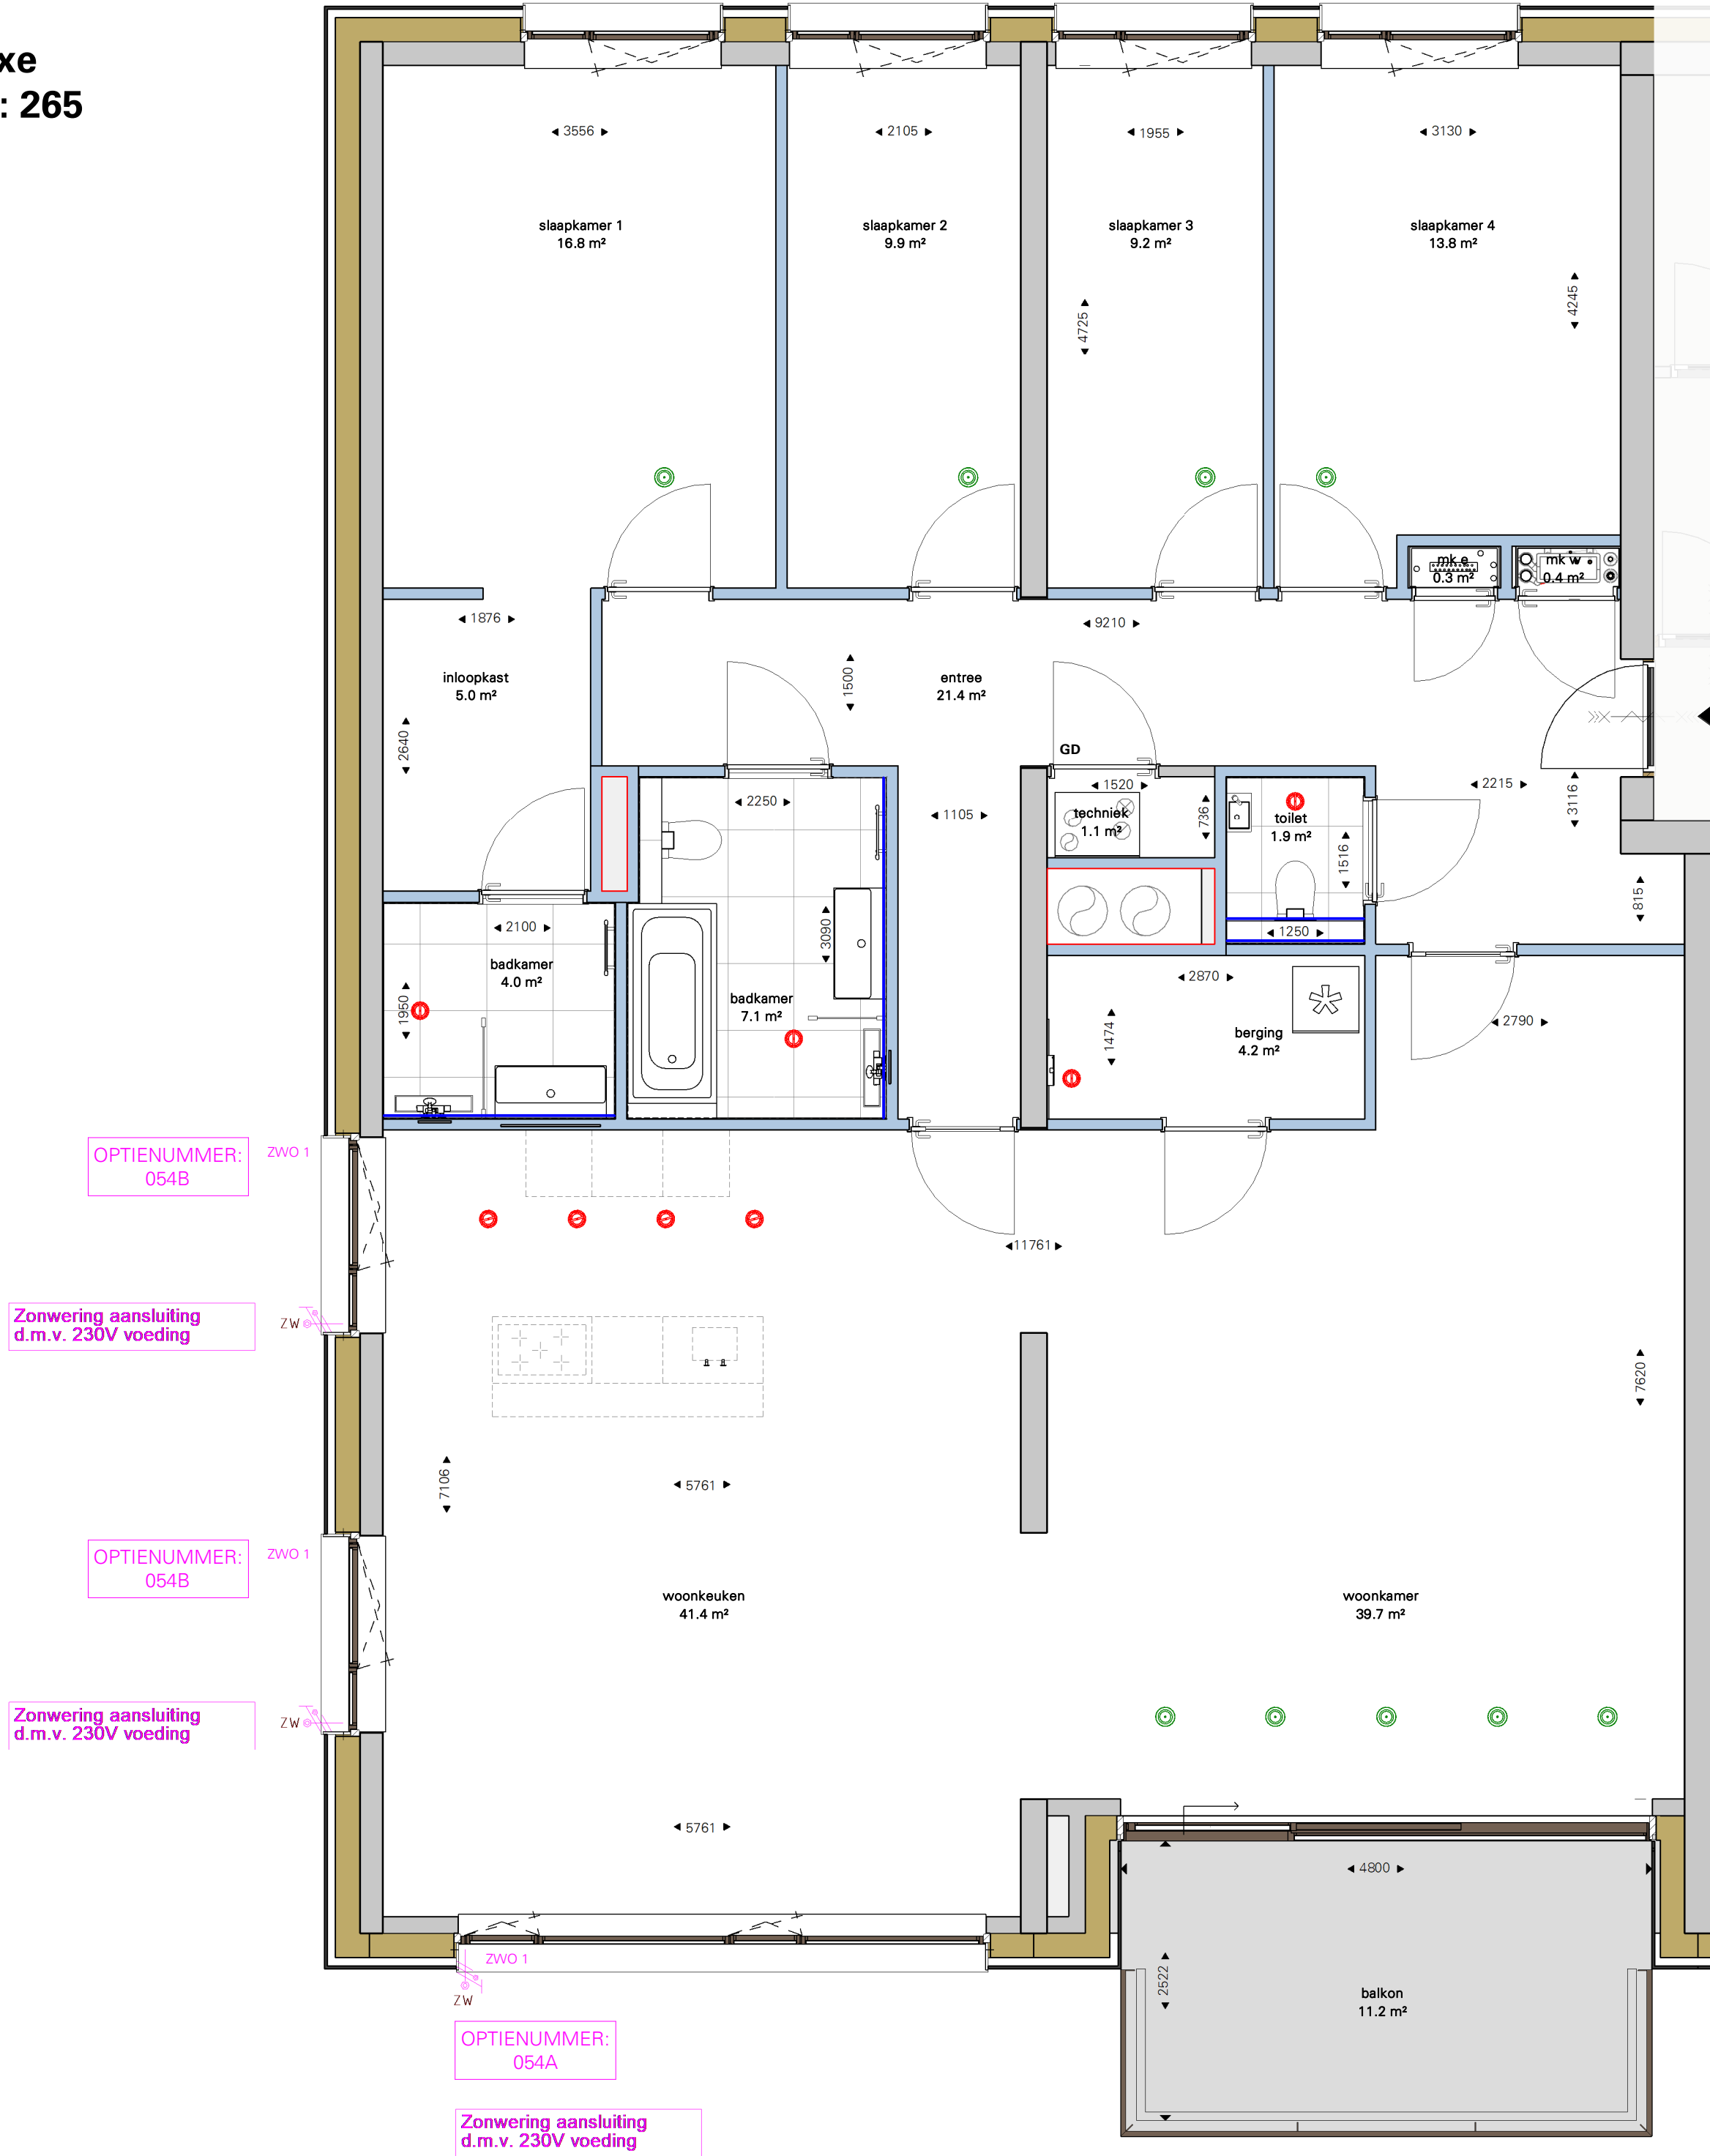

Zevende verdieping

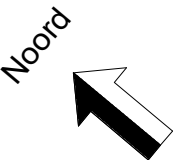

COBERCOKWARTIER | BLOK D

datum: 20-05-2026
schaal: 1:50
formaat: A3
(boek)

BOUWDEEL D5 - TYPE O4 - OPTIE 054 ZONWERING

Tekeningnummer: VKO-D5-265

