

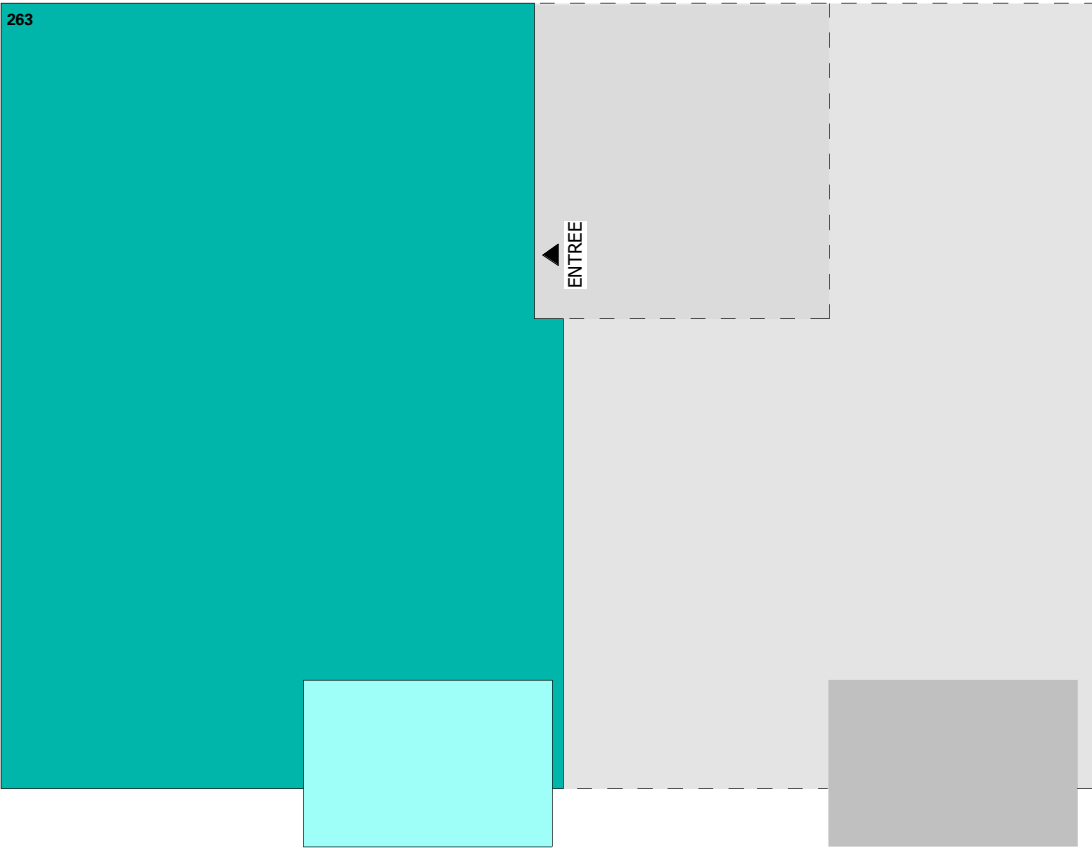


BNR: 263
Type: O3
Afwerkingsniveau: luxe
Optie geldt voor BNR: 263

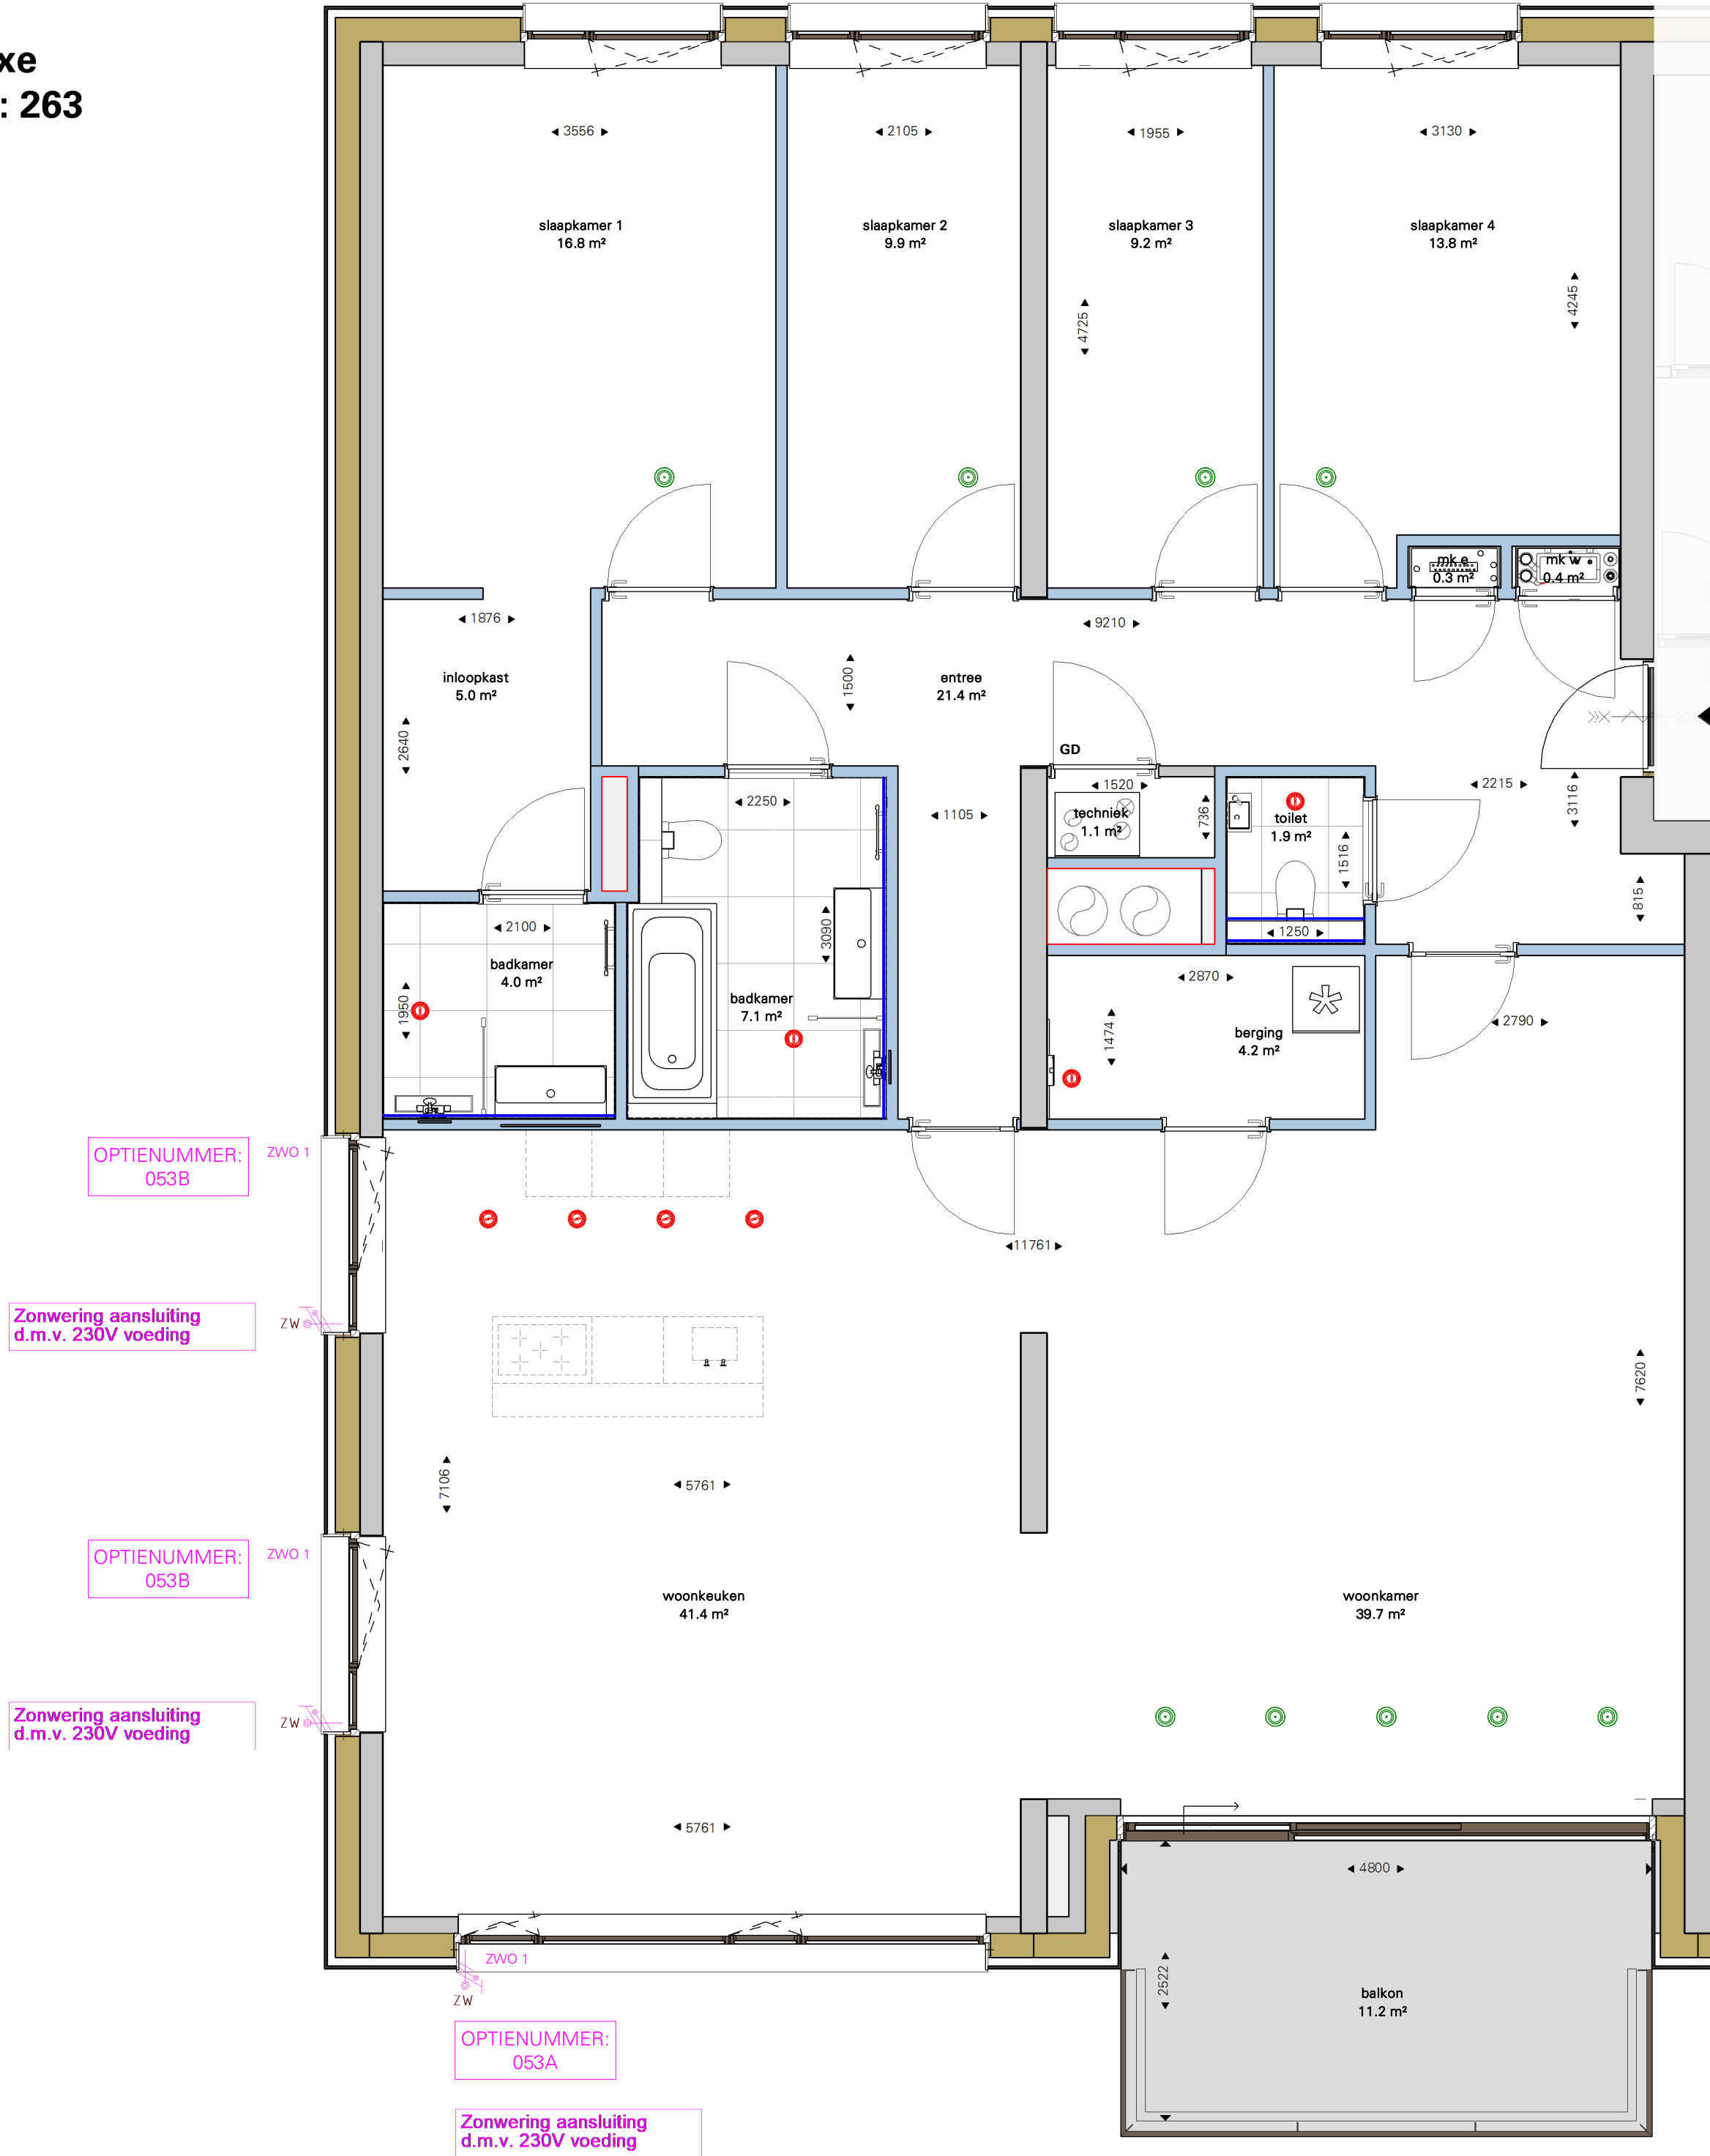

Zesde verdieping

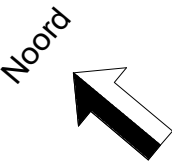

COBERCOKWARTIER | BLOK D

datum: 20-05-2026
schaal: 1:50
formaat: A3
(boek)

BOUWDEEL D5 - TYPE O3 - OPTIE 053 ZONWERING

Tekeningnummer: VKO-D5-263

