

BNR: 269
Type: P
Afwerkingsniveau: luxe+

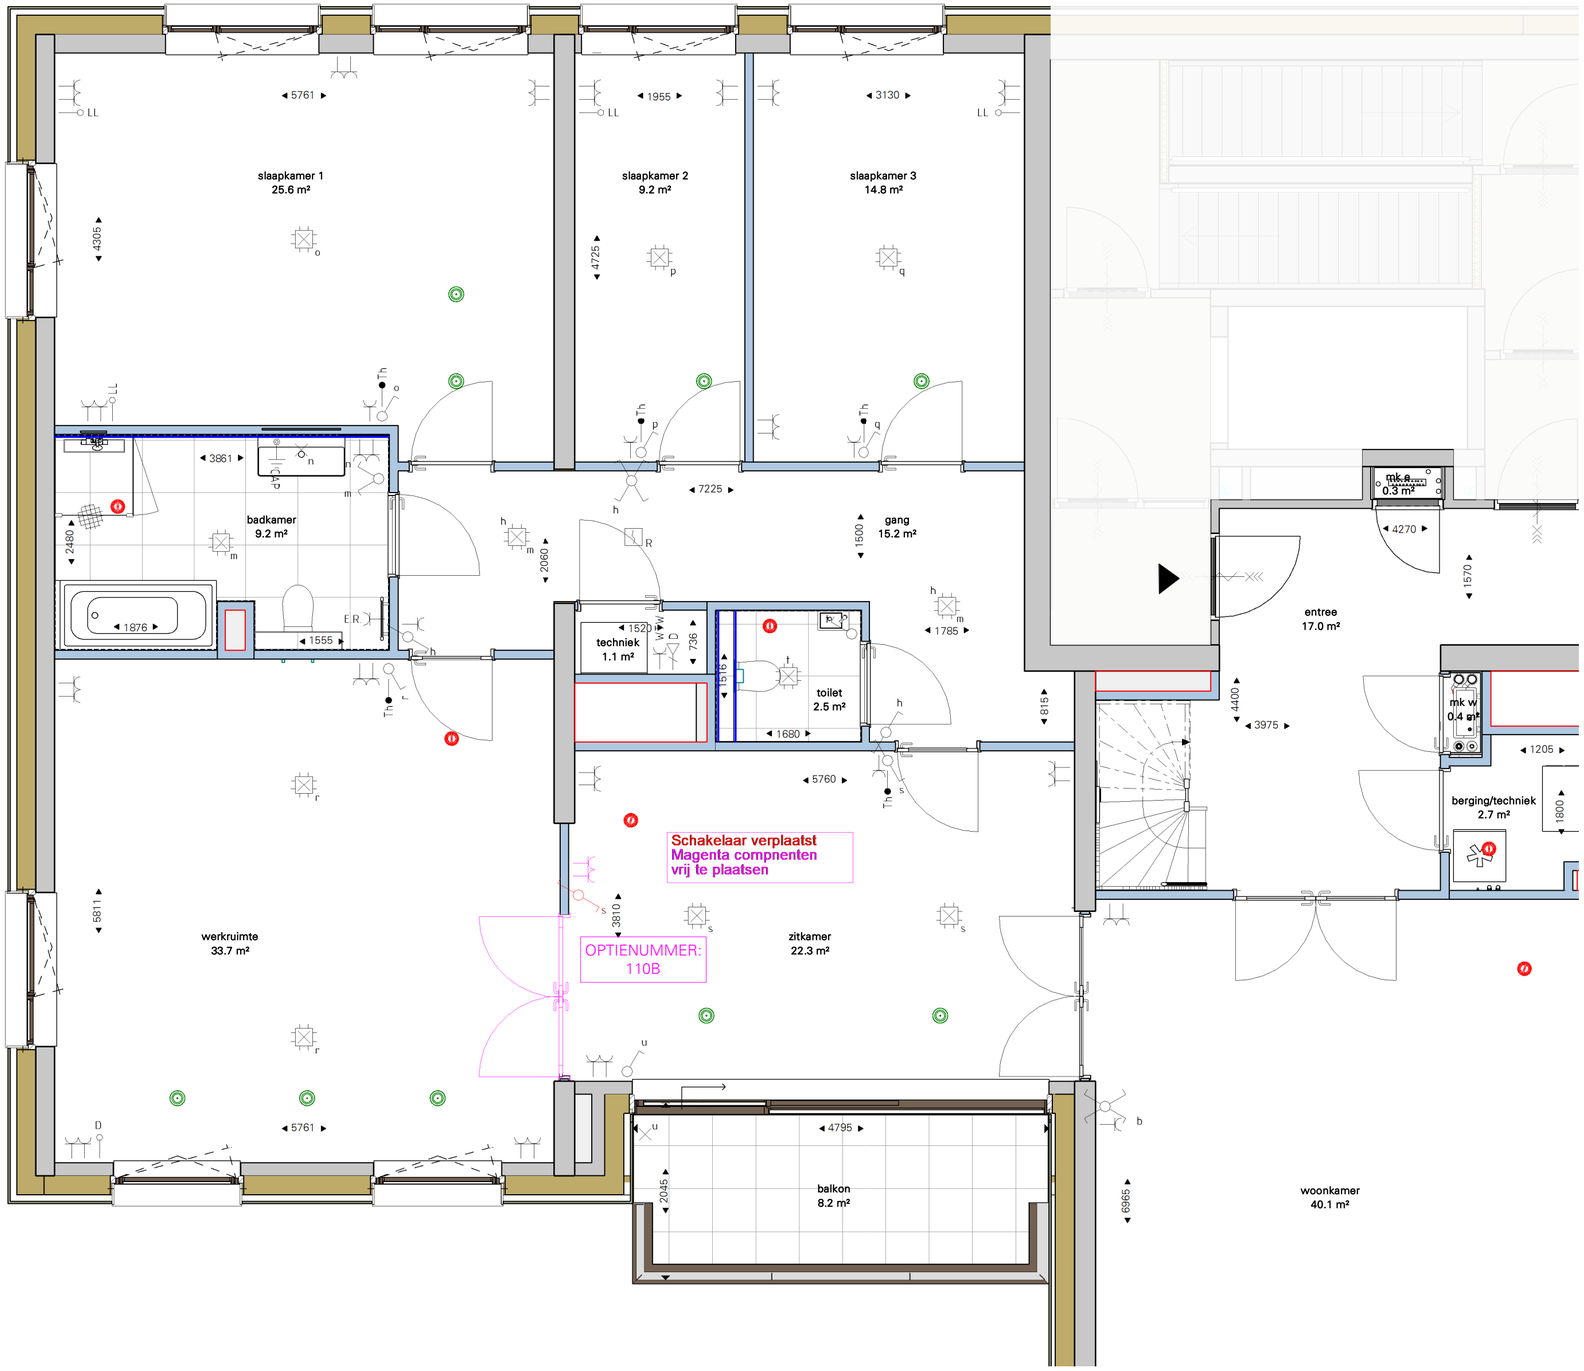

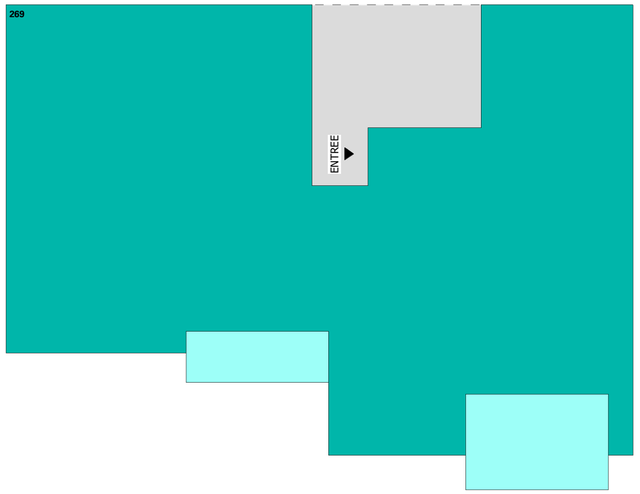

Negende verdieping

Noord

COBERCOKWARTIER | BLOK D

datum: 20-05-2026
schaal: 1:50
formaat: A3 (boek)

BOUWDEEL D5 - TYPE P - OPTIE 110B DUBBELE DEUREN

Tekeningnummer: VKO-D5-269B