

**BNR: 269**
**Type: P**
**Afwerkingsniveau: luxe+**

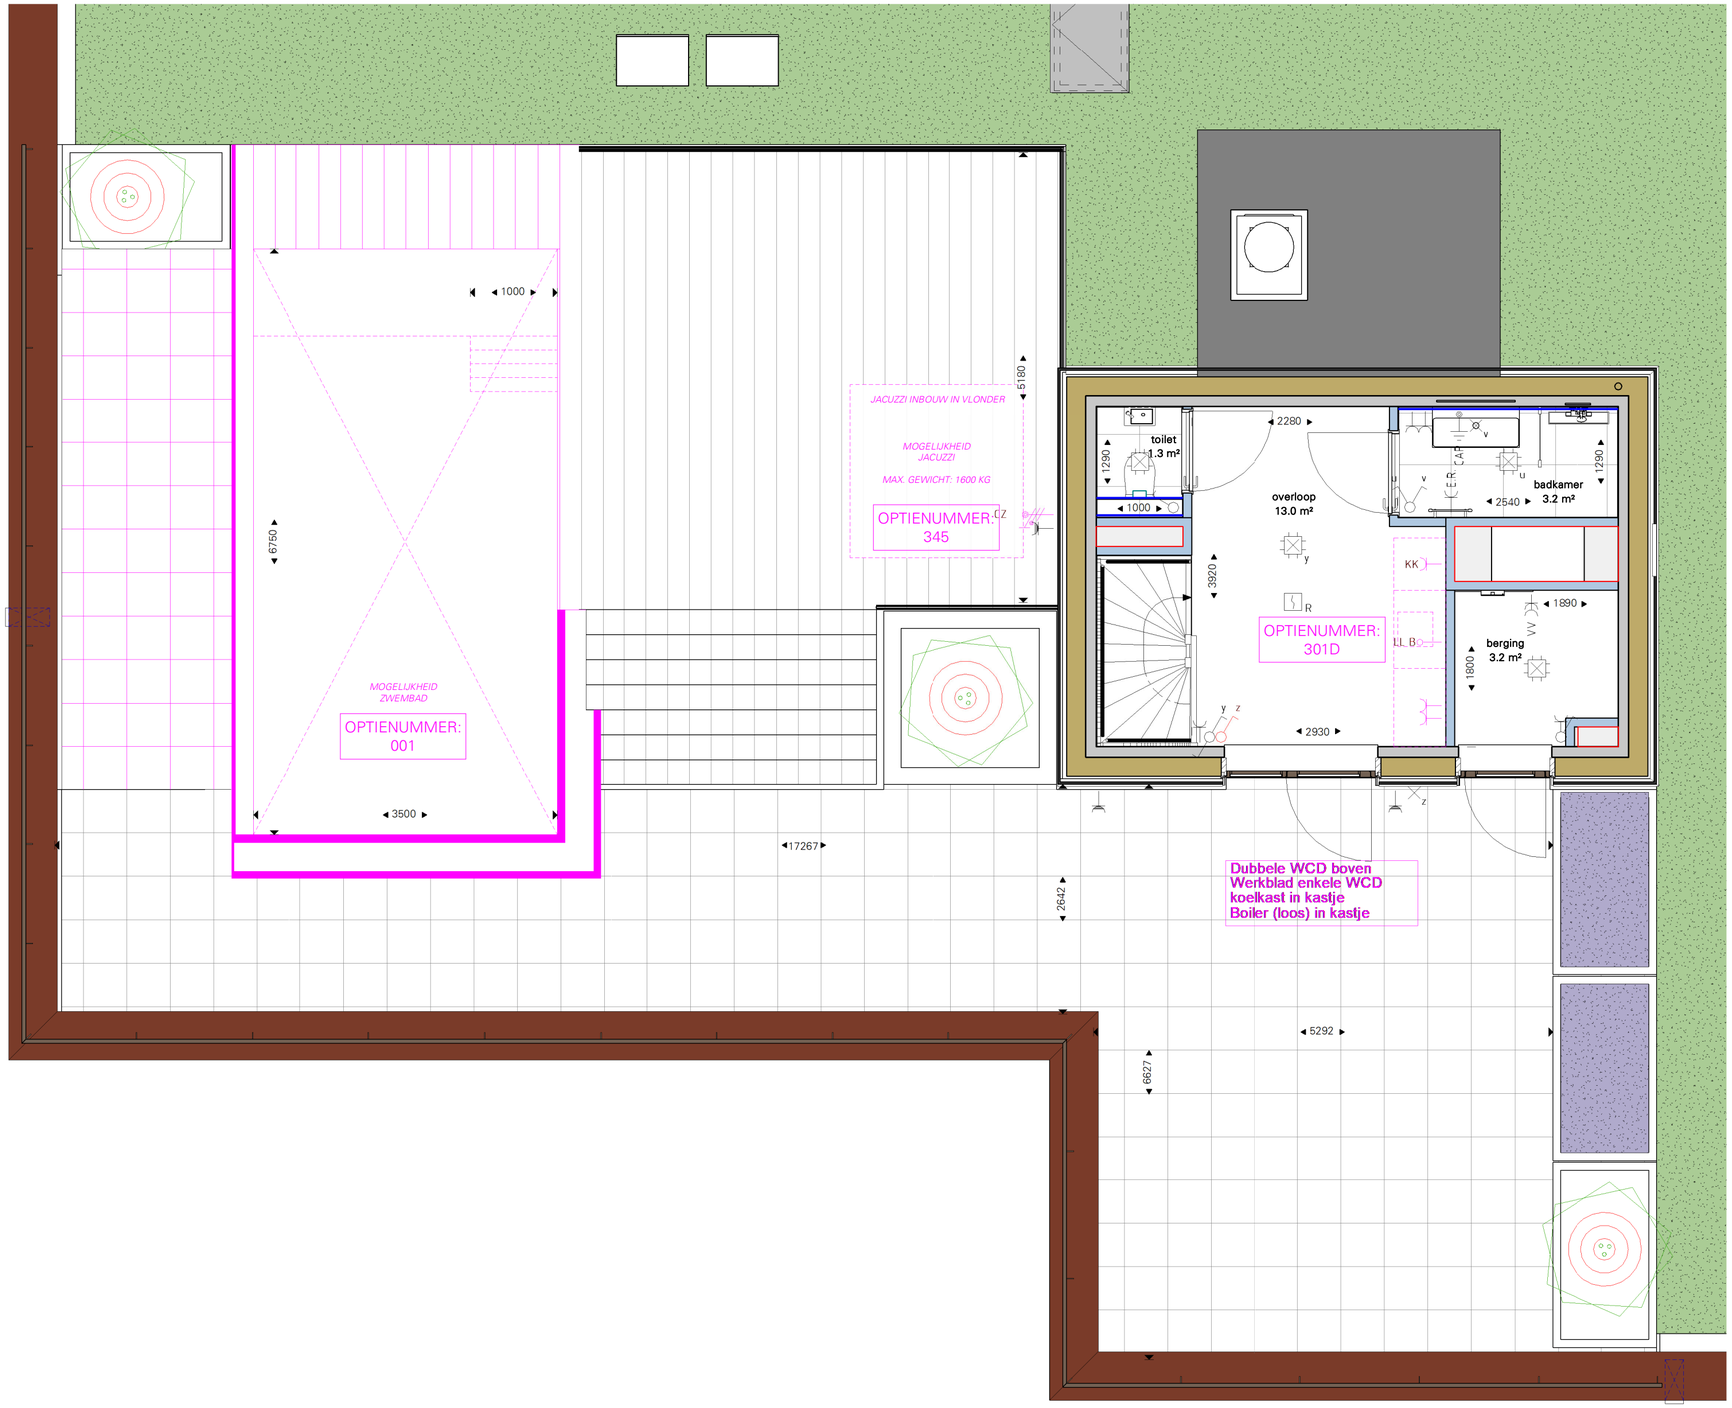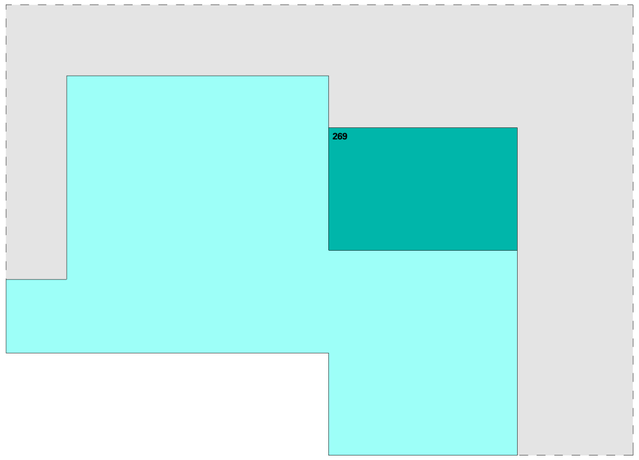


**Tiende verdieping**

Noord

COBERCOKWARTIER | BLOK D

datum: 20-05-2026
schaal: 1:50
formaat: (boek) A3

**BOUWDEEL D5 - TYPE P - OPTIE 301D-345-001 PANTRY-JACUZZI-ZWEMBAD**

Tekeningnummer: VKO-D5-269C