

BNR: 269
Type: P
Afwerkingsniveau: luxe+

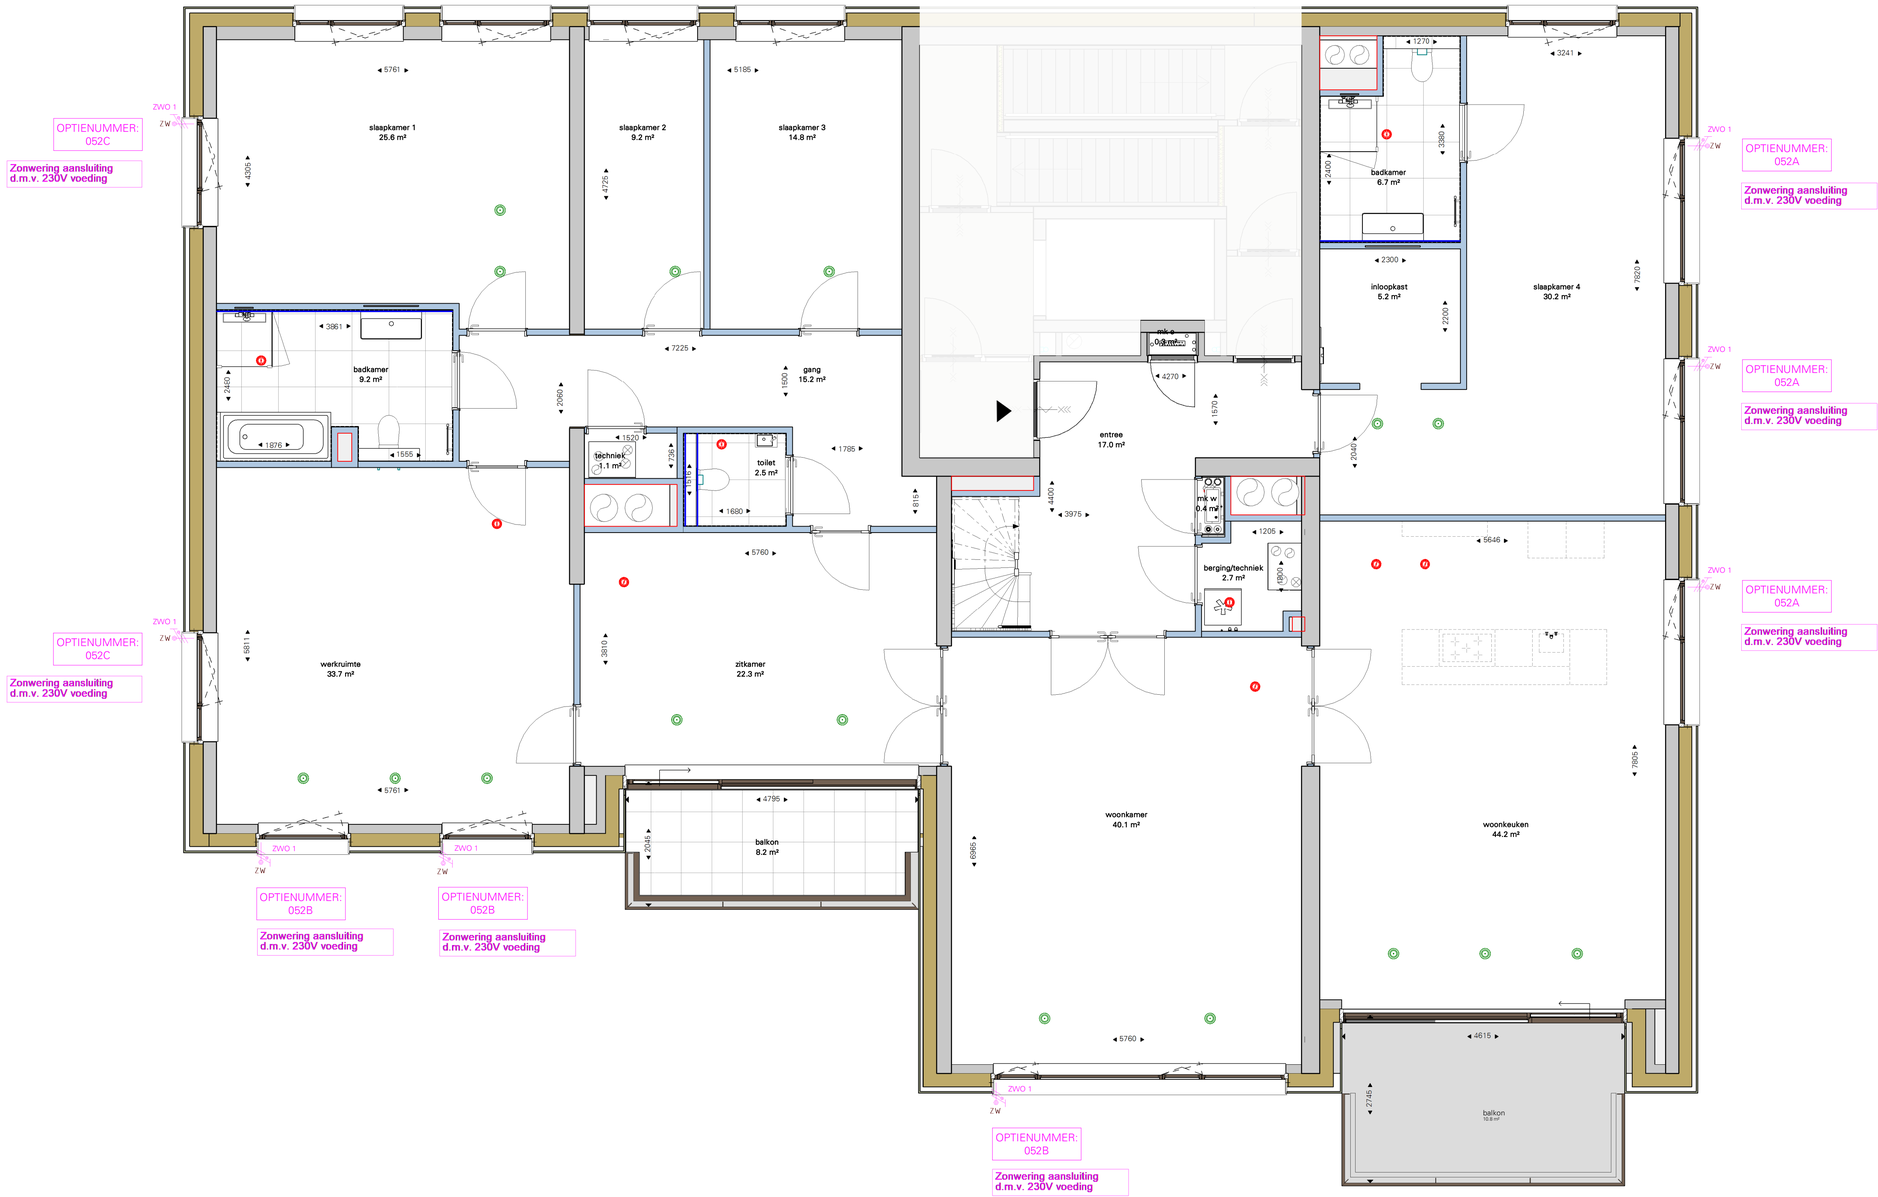

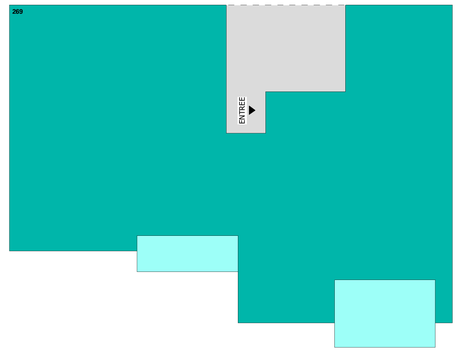

Negende verdieping

Noord

COBERCOKWARTIER | BLOK D

datum: 20-05-2026
schaal: 1:50
formaat: (boek) A3

BOUWDEEL D5 - TYPE P - OPTIE 052 ZONWERING

Tekeningnummer: VKO-D5-269D