


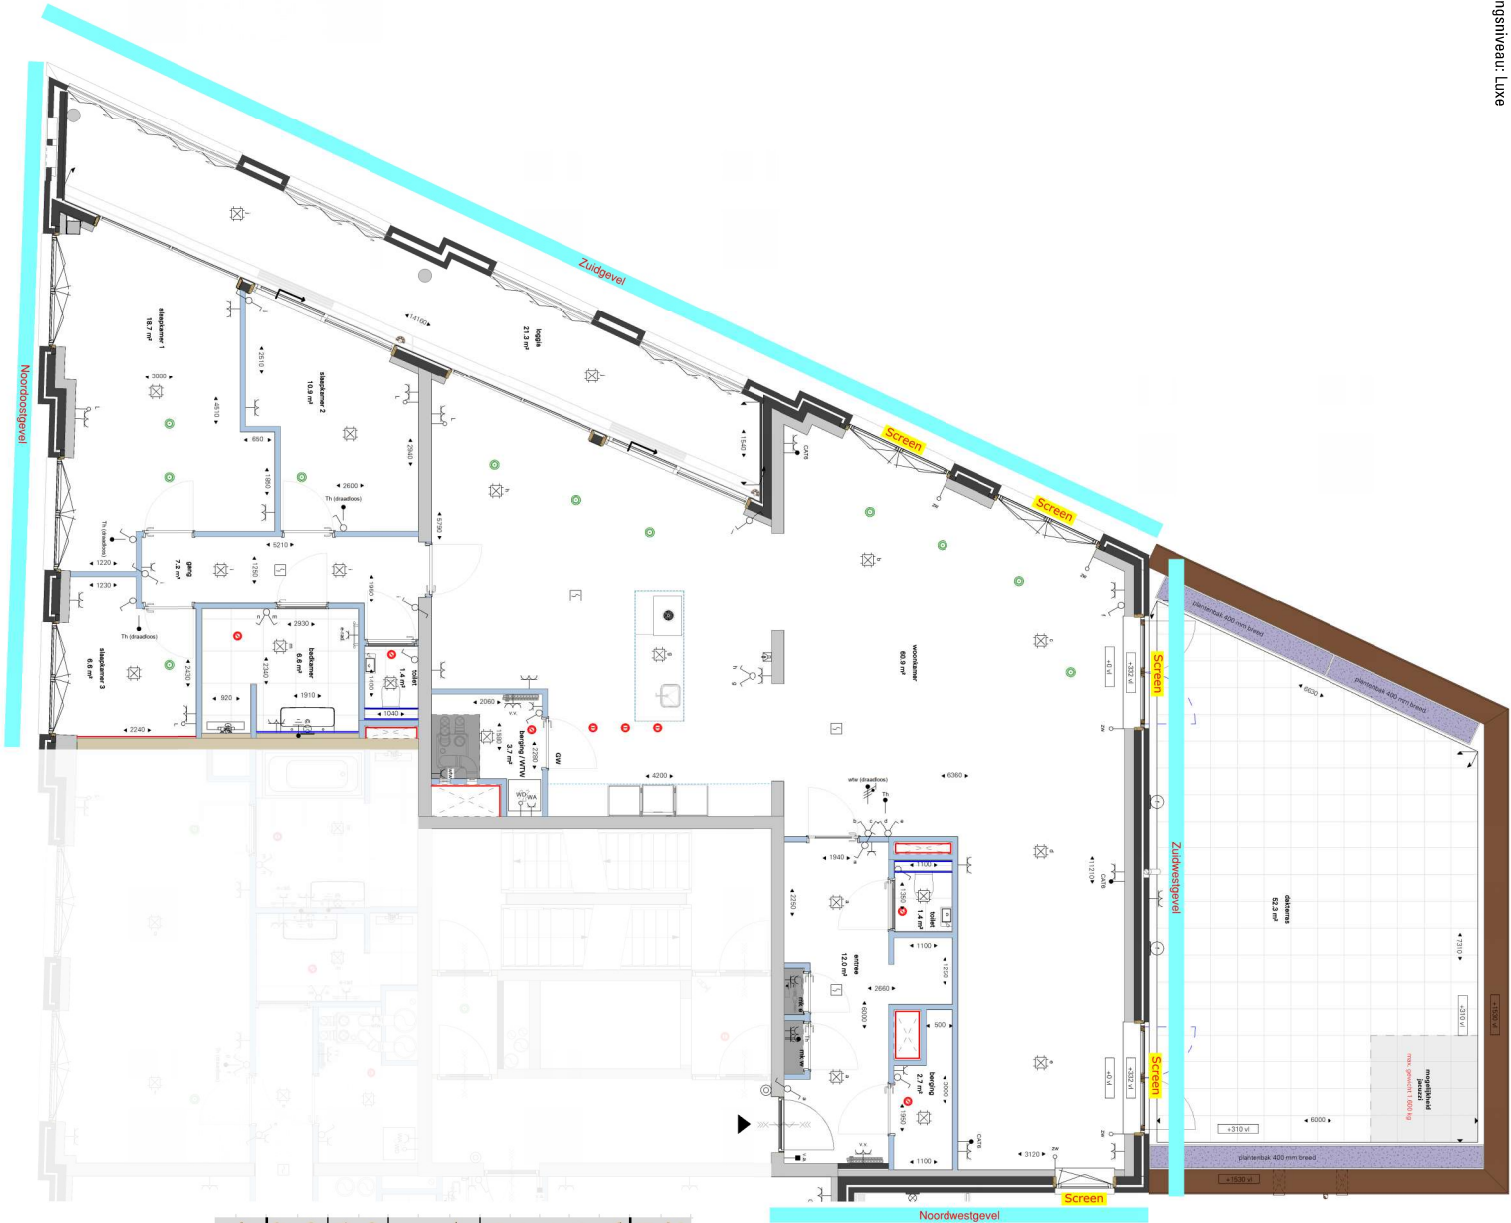

Zonwering				11-7-2025
B4 - BNR 111				
Vierkante opbouwkast				
- Zuidgevel (2x zipscreen)	€	3.920	€	,-
- Zuidwestgevel (2x zipscreen)	€	3.850	€	,-
- Noordwestgevel (1x zipscreen)	€	1.540	€	,-
- Handzender (1x per appartement)	€	125	€	125,-
Totaalprijs zonwering incl. BTW:	€	9.435	€	,-
Optie 1: Somfy IO bediening met APP				
totaal voor 5 zipscreens:	€	1.000	€	
Optie 2: Extra handzender per stuk				
aantal: x	€	125	€	
Totaalprijs incl. BTW incl. opties				€ 9.435,00

